


Agenzia del Territorio
CATASTO FABBRICATI
 Ufficio provinciale di Roma

| | | | |
|--------------------------------------|-----------------------------|-------------------|------------------|
| ELABORATO PIANIMETRICO | Compiato da: Piorzi Stefano | Prov. Roma | N. 8817 |
| Comune di Roma | Sezione: | Foglio: 1074 | Particella: 2036 |
| Dimostrazione grafica del subalterno | | Protocollo n. del | Scala 1 : 500 |

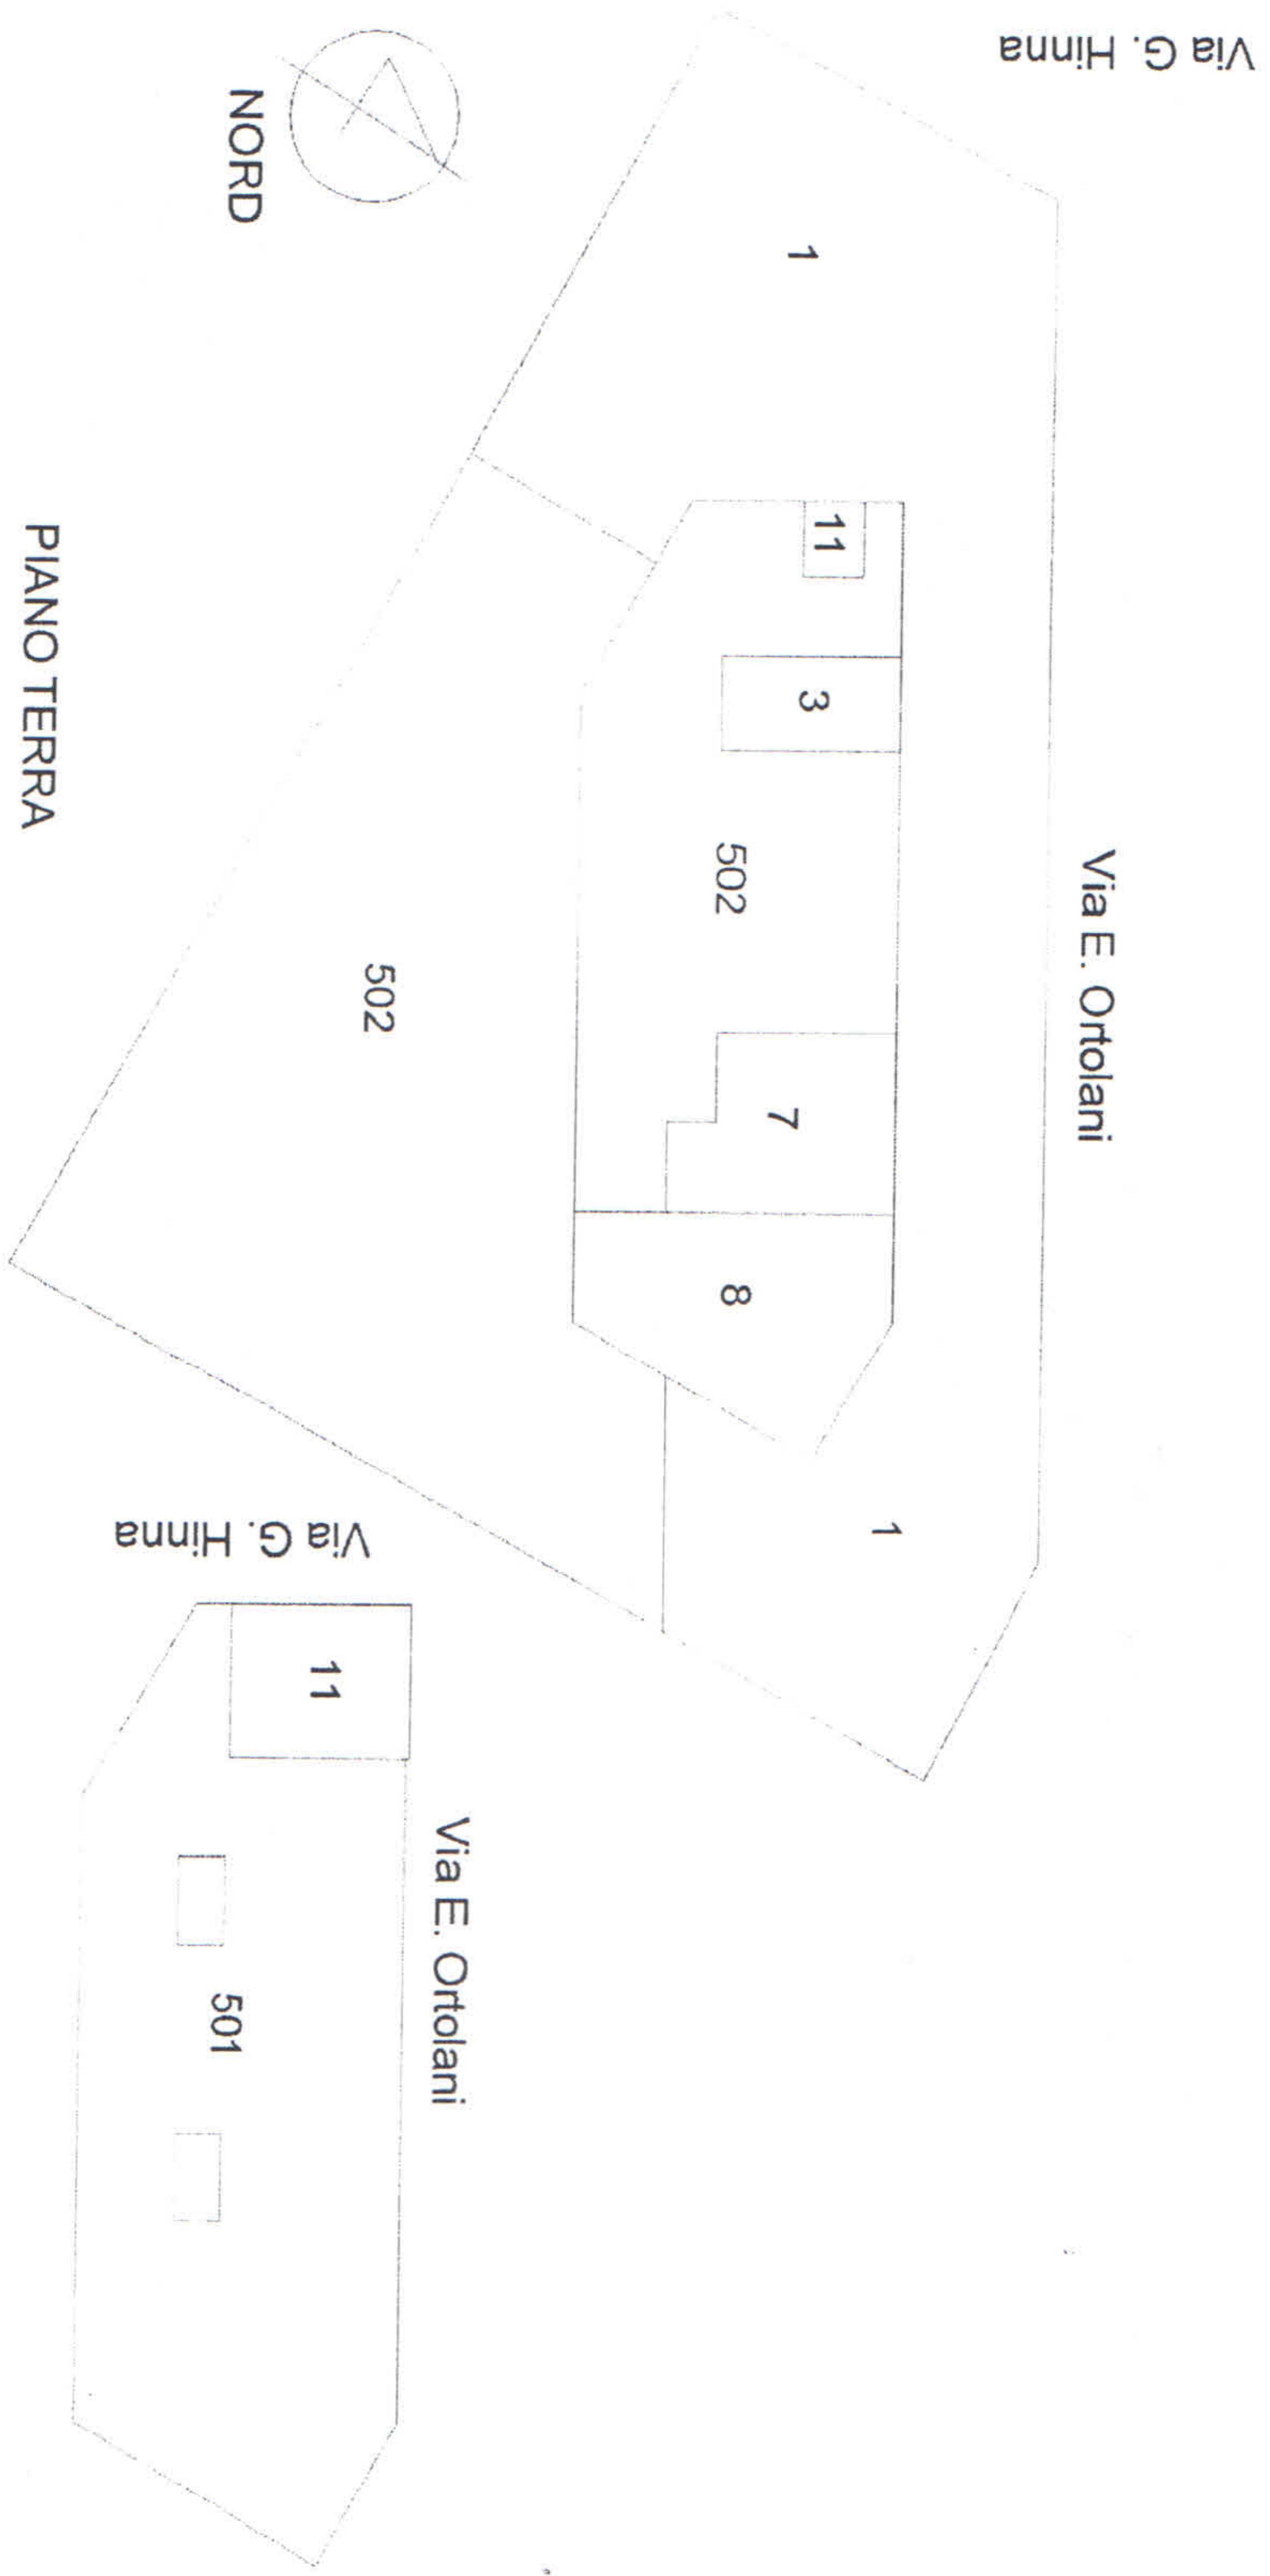

PIANO TERRA

PIANO PRIMO

Ufficio Provinciale di: ROMA
Comune di: ROMA

ACCERTAMENTO DELLA PROPRIETA' IMMOBILIARE URBANA
ELENCO DEI SUBALTERNI ASSEGNATI

Elenco Subalterni

| Comune | Sezione | Foglio | Particella | Tipo mappale | del: | |
|--------|-----------------------|--------|------------|--------------|------|-------------|
| ROMA | | 1074 | 2036 | | | |
| Sub. | UBICAZIONE via/piazza | n° ci | Piani | Scala | Int. | DESCRIZIONE |
| 2 | | | | | | SOPPRESSO |
| 3 | VIA E. ORTOLANI | | T | | | UFFICIO |
| 4 | | | | | | SOPPRESSO |
| 5 | | | | | | SOPPRESSO |
| 6 | | | | | | SOPPRESSO |
| 7 | VIA E. ORTOLANI | | T | | | UFFICIO |
| 8 | VIA E. ORTOLANI | | T | | | NEGOZIO |
| 9 | | | | | | SOPPRESSO |
| 10 | | | | | | SOPPRESSO |
| 11 | via giorgio hinna | | T-1 | | | UFFICIO |
| 502 | via giorgio hinna | 28 | T | | | UFFICIO |

Protocollo _____ data _____


IL TECNICO Geom. PIOZZI STEFANO
ALBO DEI GEOMETRI DELLA PROVINCIA DI ROMA n. 8817
Codice Fiscale: PZZSFN68C27H501G

_____ firma e timbro

Tabella superfici

Sub. 11 mq. 200,92
 Sub. 3 mq. 98,38
 Sub. 502 mq. 915,94
 Sub. 7 mq. 224,69
 Sub. 8 mq. 330,84
 superficie totale sagoma fabbricato mq. 1641,14
 superficie totale pertinenza esterna mq. 2233,19

Via E. Ortolani

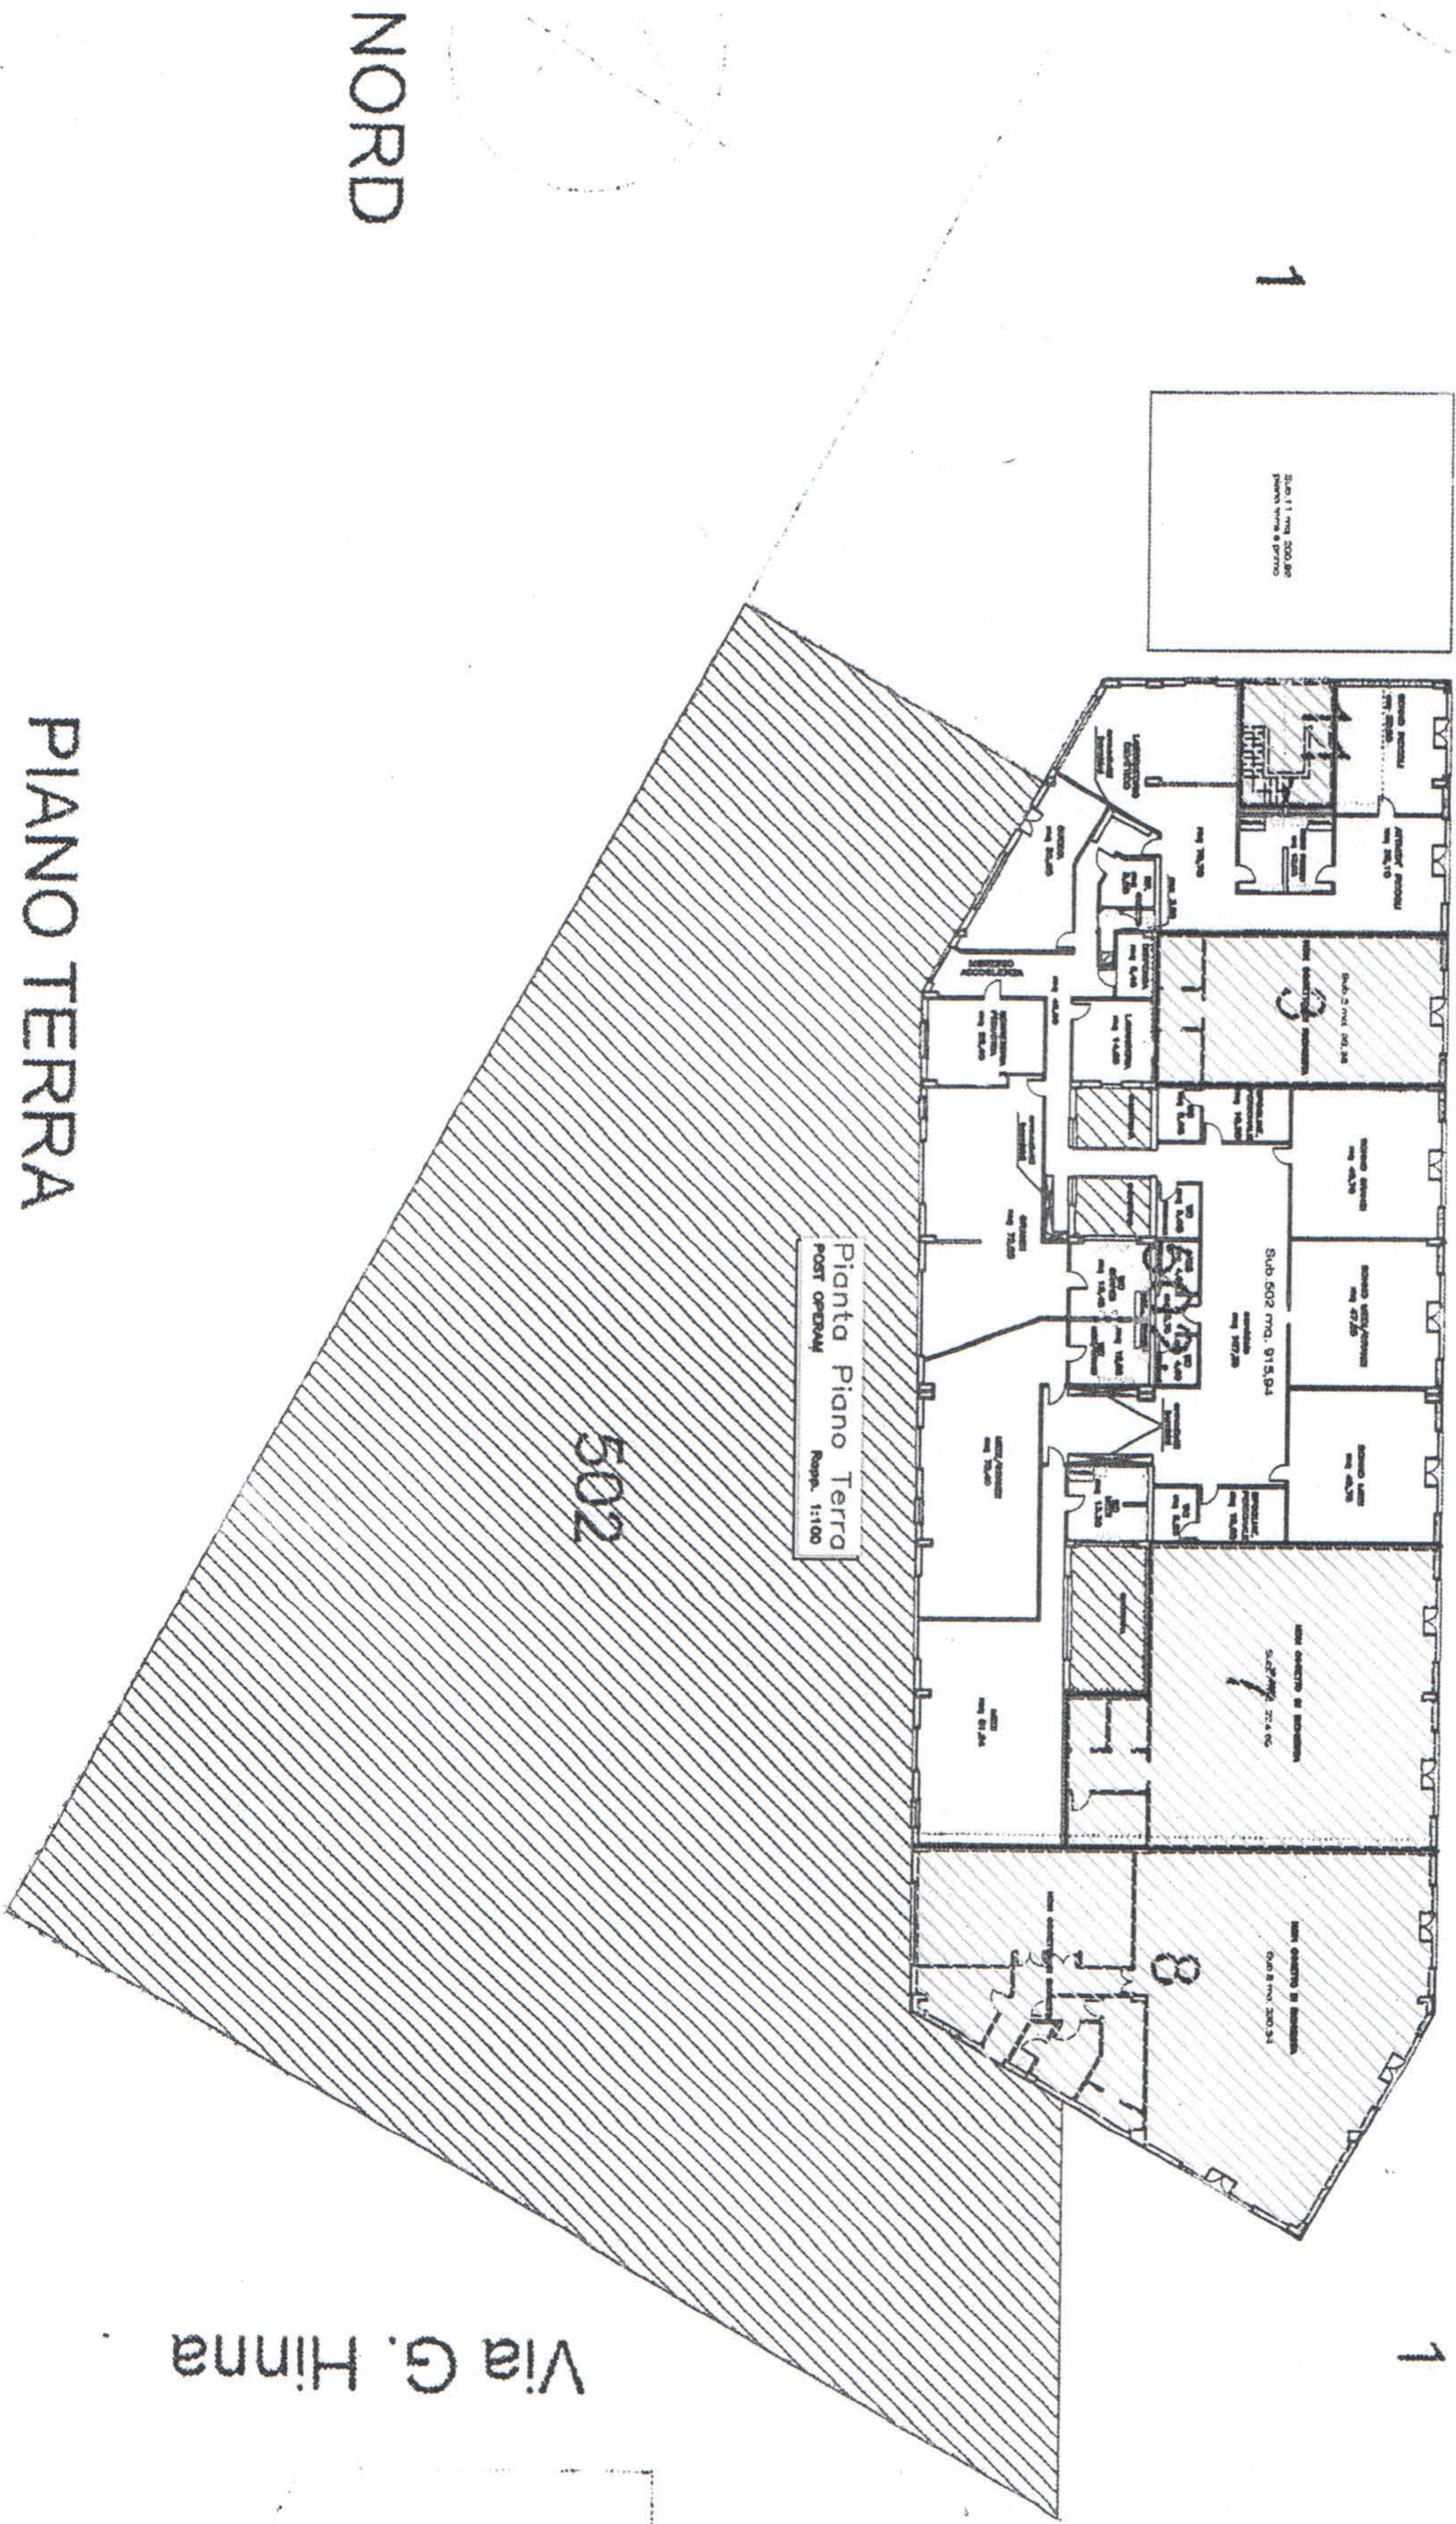

Pianta Piano Terra
 POST OPERUM
 Scala: 1:100

PIANO TERRA

Via G. Hinna

NORD