

CATASTO FABBRICATI


Ufficio Provinciale di
Roma

ELABORATO
da:
isi Damiano
ritto all'albo:
etri
Roma N. 8753


Protocollo n. del
Tipo Mappale n. 198504 del 17/03/2005
Scala 1 : 1000

ione: Foglio: 1074 Particella: 2036


strazione grafica dei subalterni

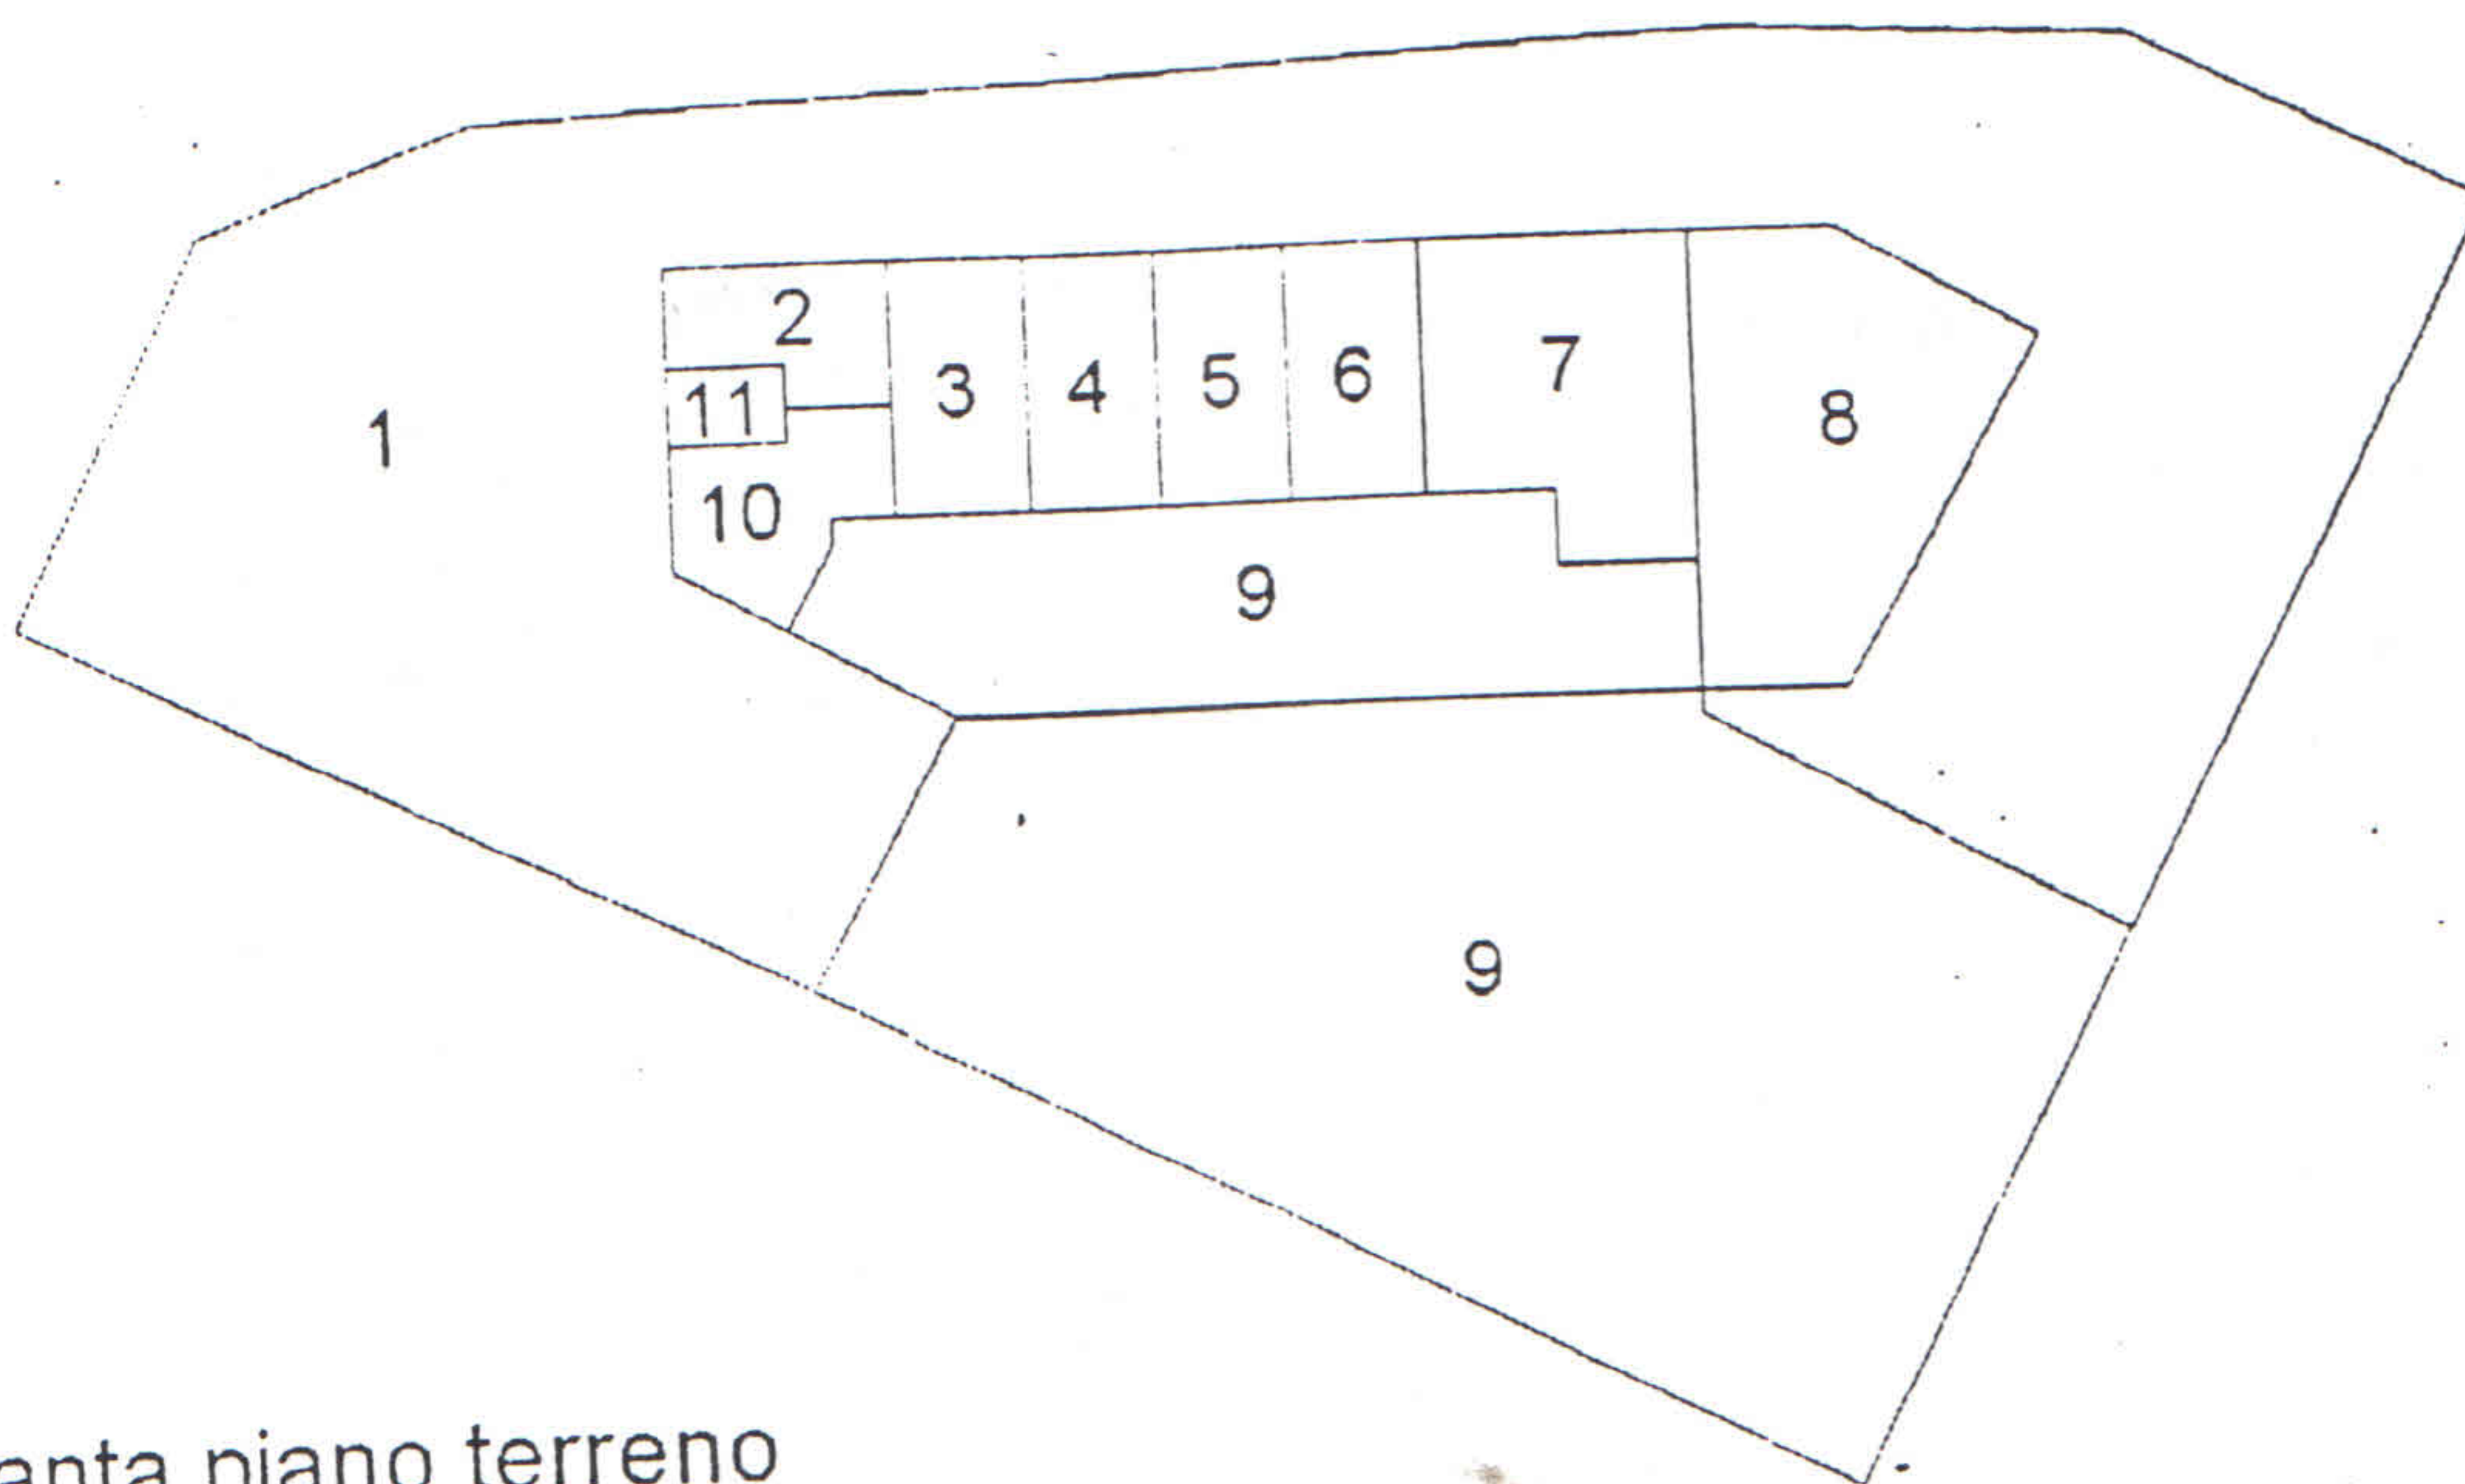

pianta piano terreno

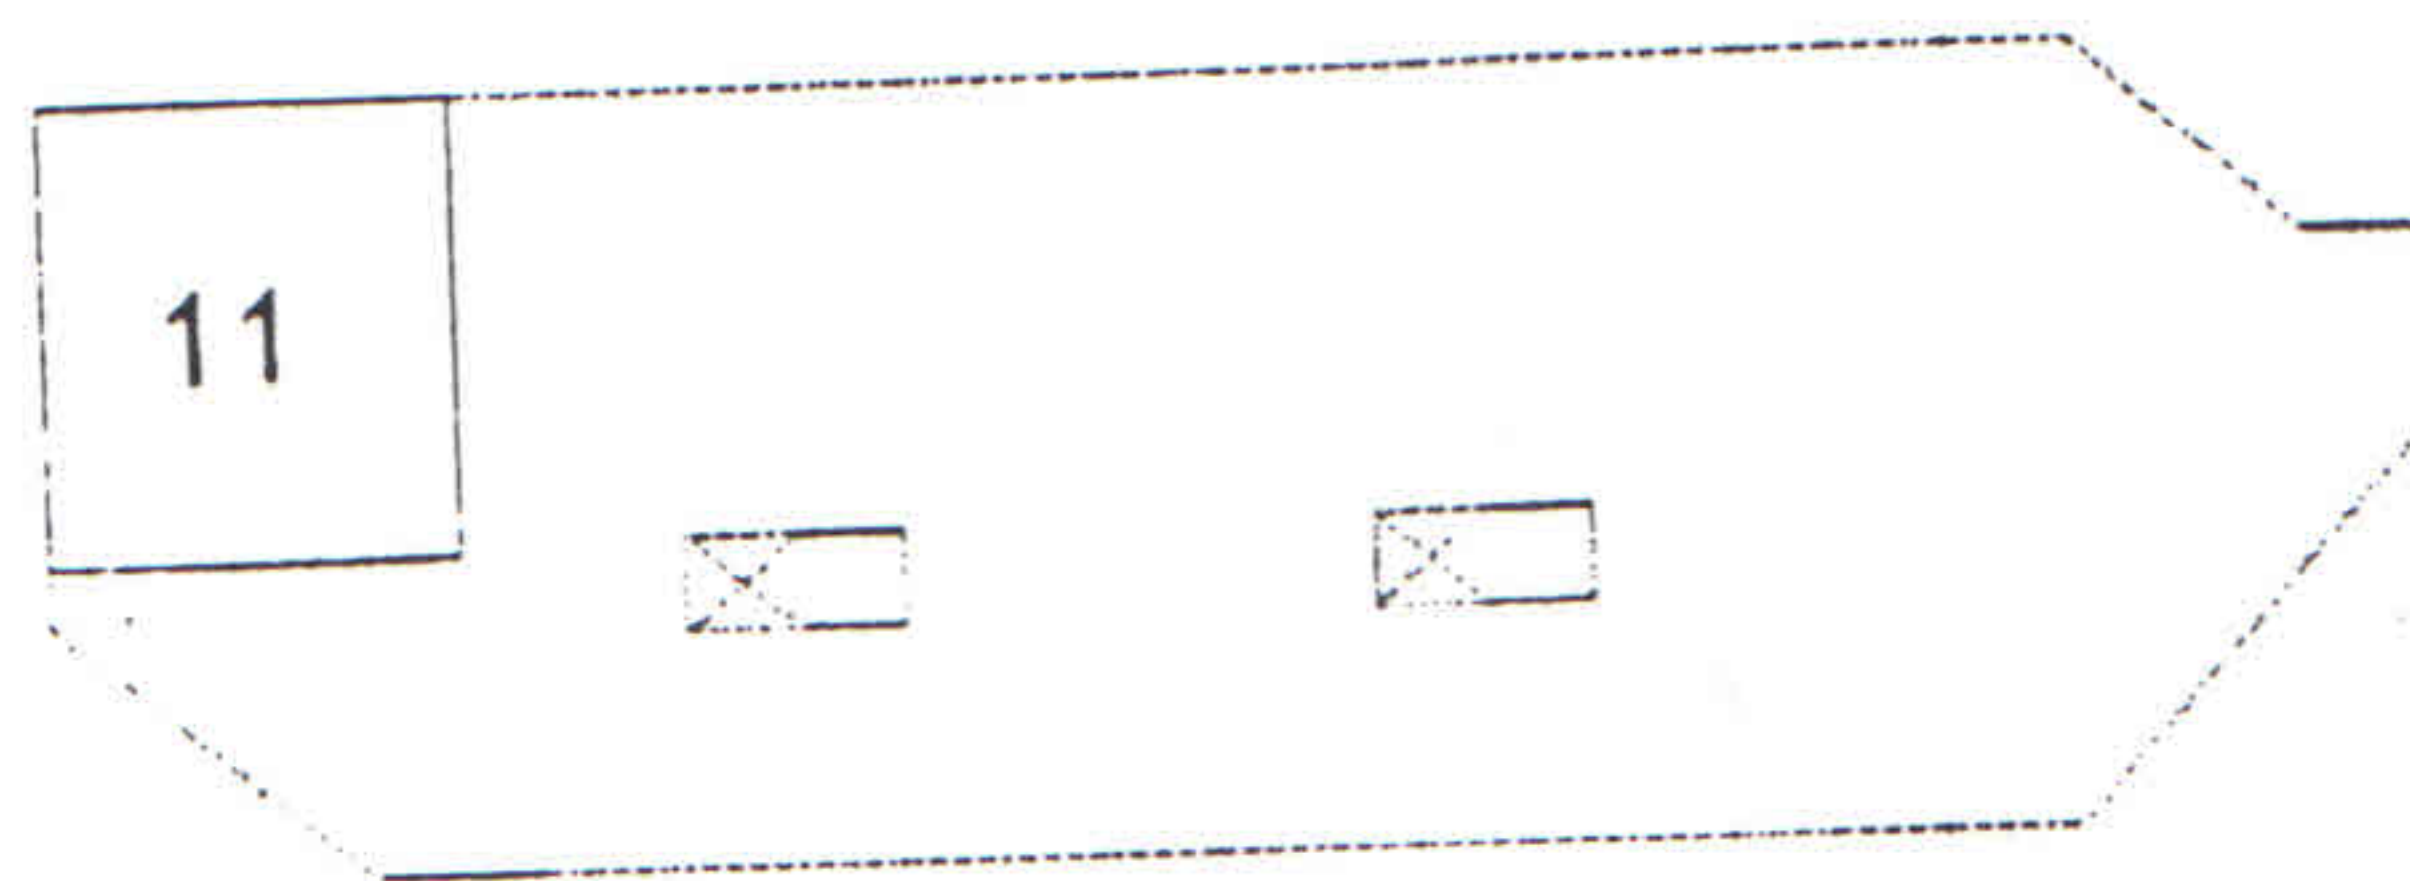

pianta piano primo

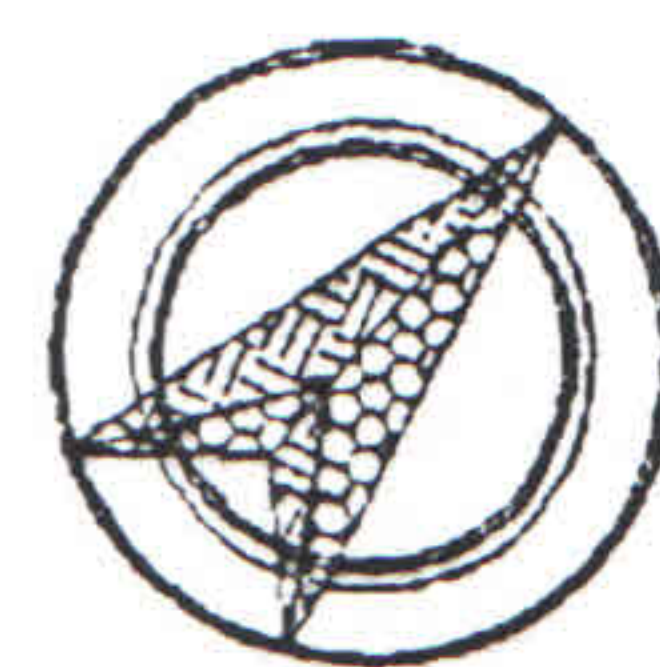

Agenzia del Territorio
CATASTO FABBRICATI
Ufficio Provinciale di
Roma

Planimetria di u.i.u. in Comune di Roma
Via Enrico Ortolani

civ. SNC



Identificativi Catastali:
Sezione: .
Foglio: 1074
Particella: 2036
Subalterno: 2

Compilata da:
Dionisi Damiano
Iscritto all'albo:
Geometri
Prov. Roma

N. 8753

da n. 1 Scala 1:200

UFFICIO
Pianta piano terra
H= 3.00 mt.

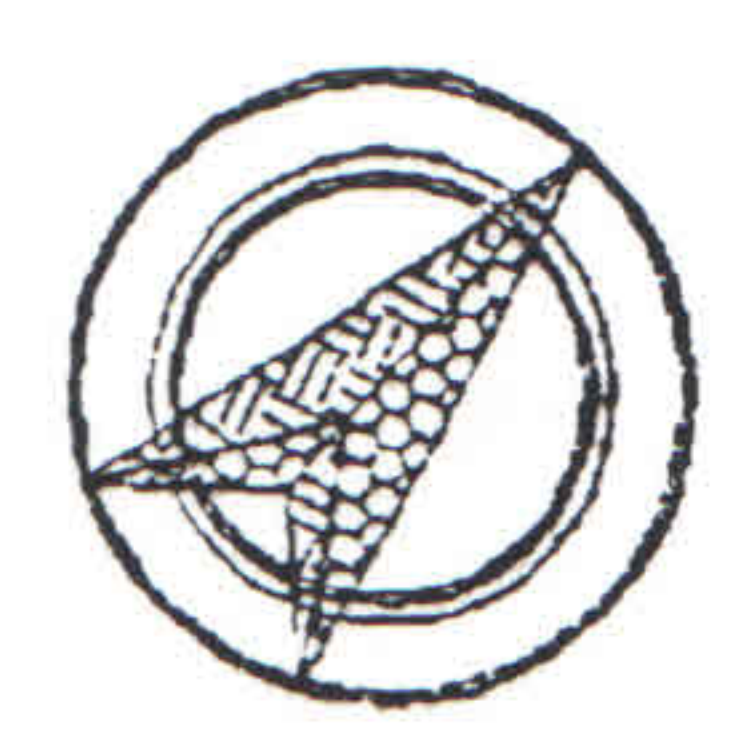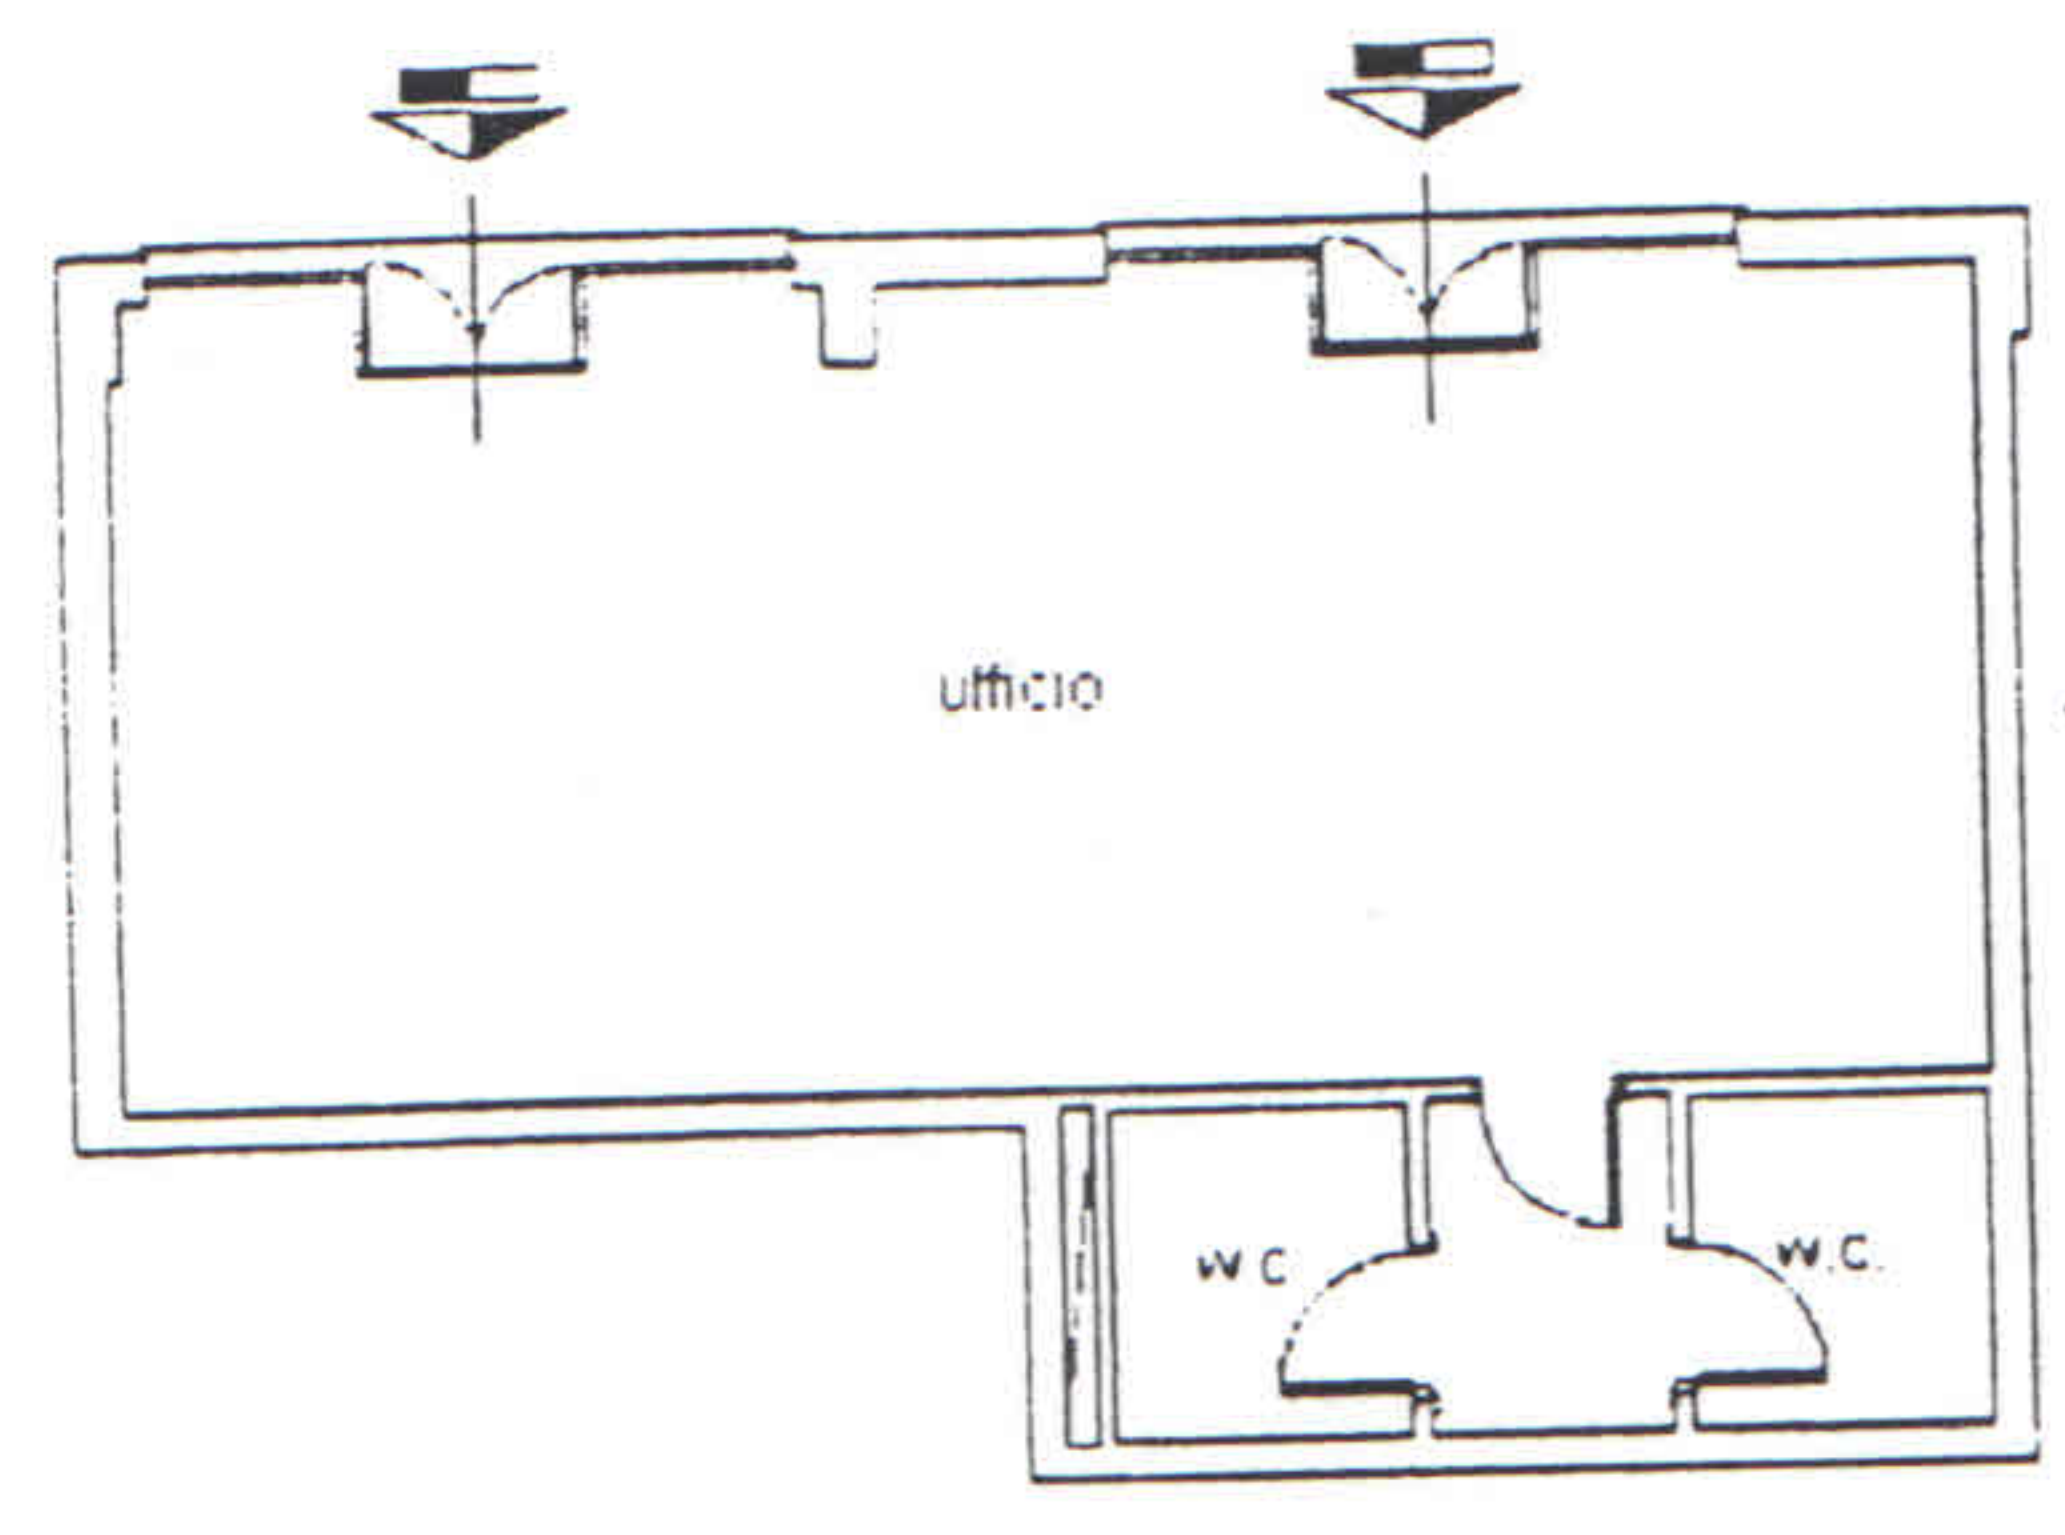

Agenzia del Territorio
CATASTO FABBRICATI
Ufficio Provinciale di
Roma

Planimetria di u.i.u. in Comune di Roma
Via Enrico Ortolani

cir. 512

Identificativi Catastali:

Sezione: .
Foglio: 1074
Particella: 2036
Subalterno: 3

Compilata da:
Dionisi Damiano


Iscritto all'albo:
Geometri

Prov. Roma

5. 8753

Scala 1:200

UFFICIO
Pianta piano terra
H= 3.00 mt.


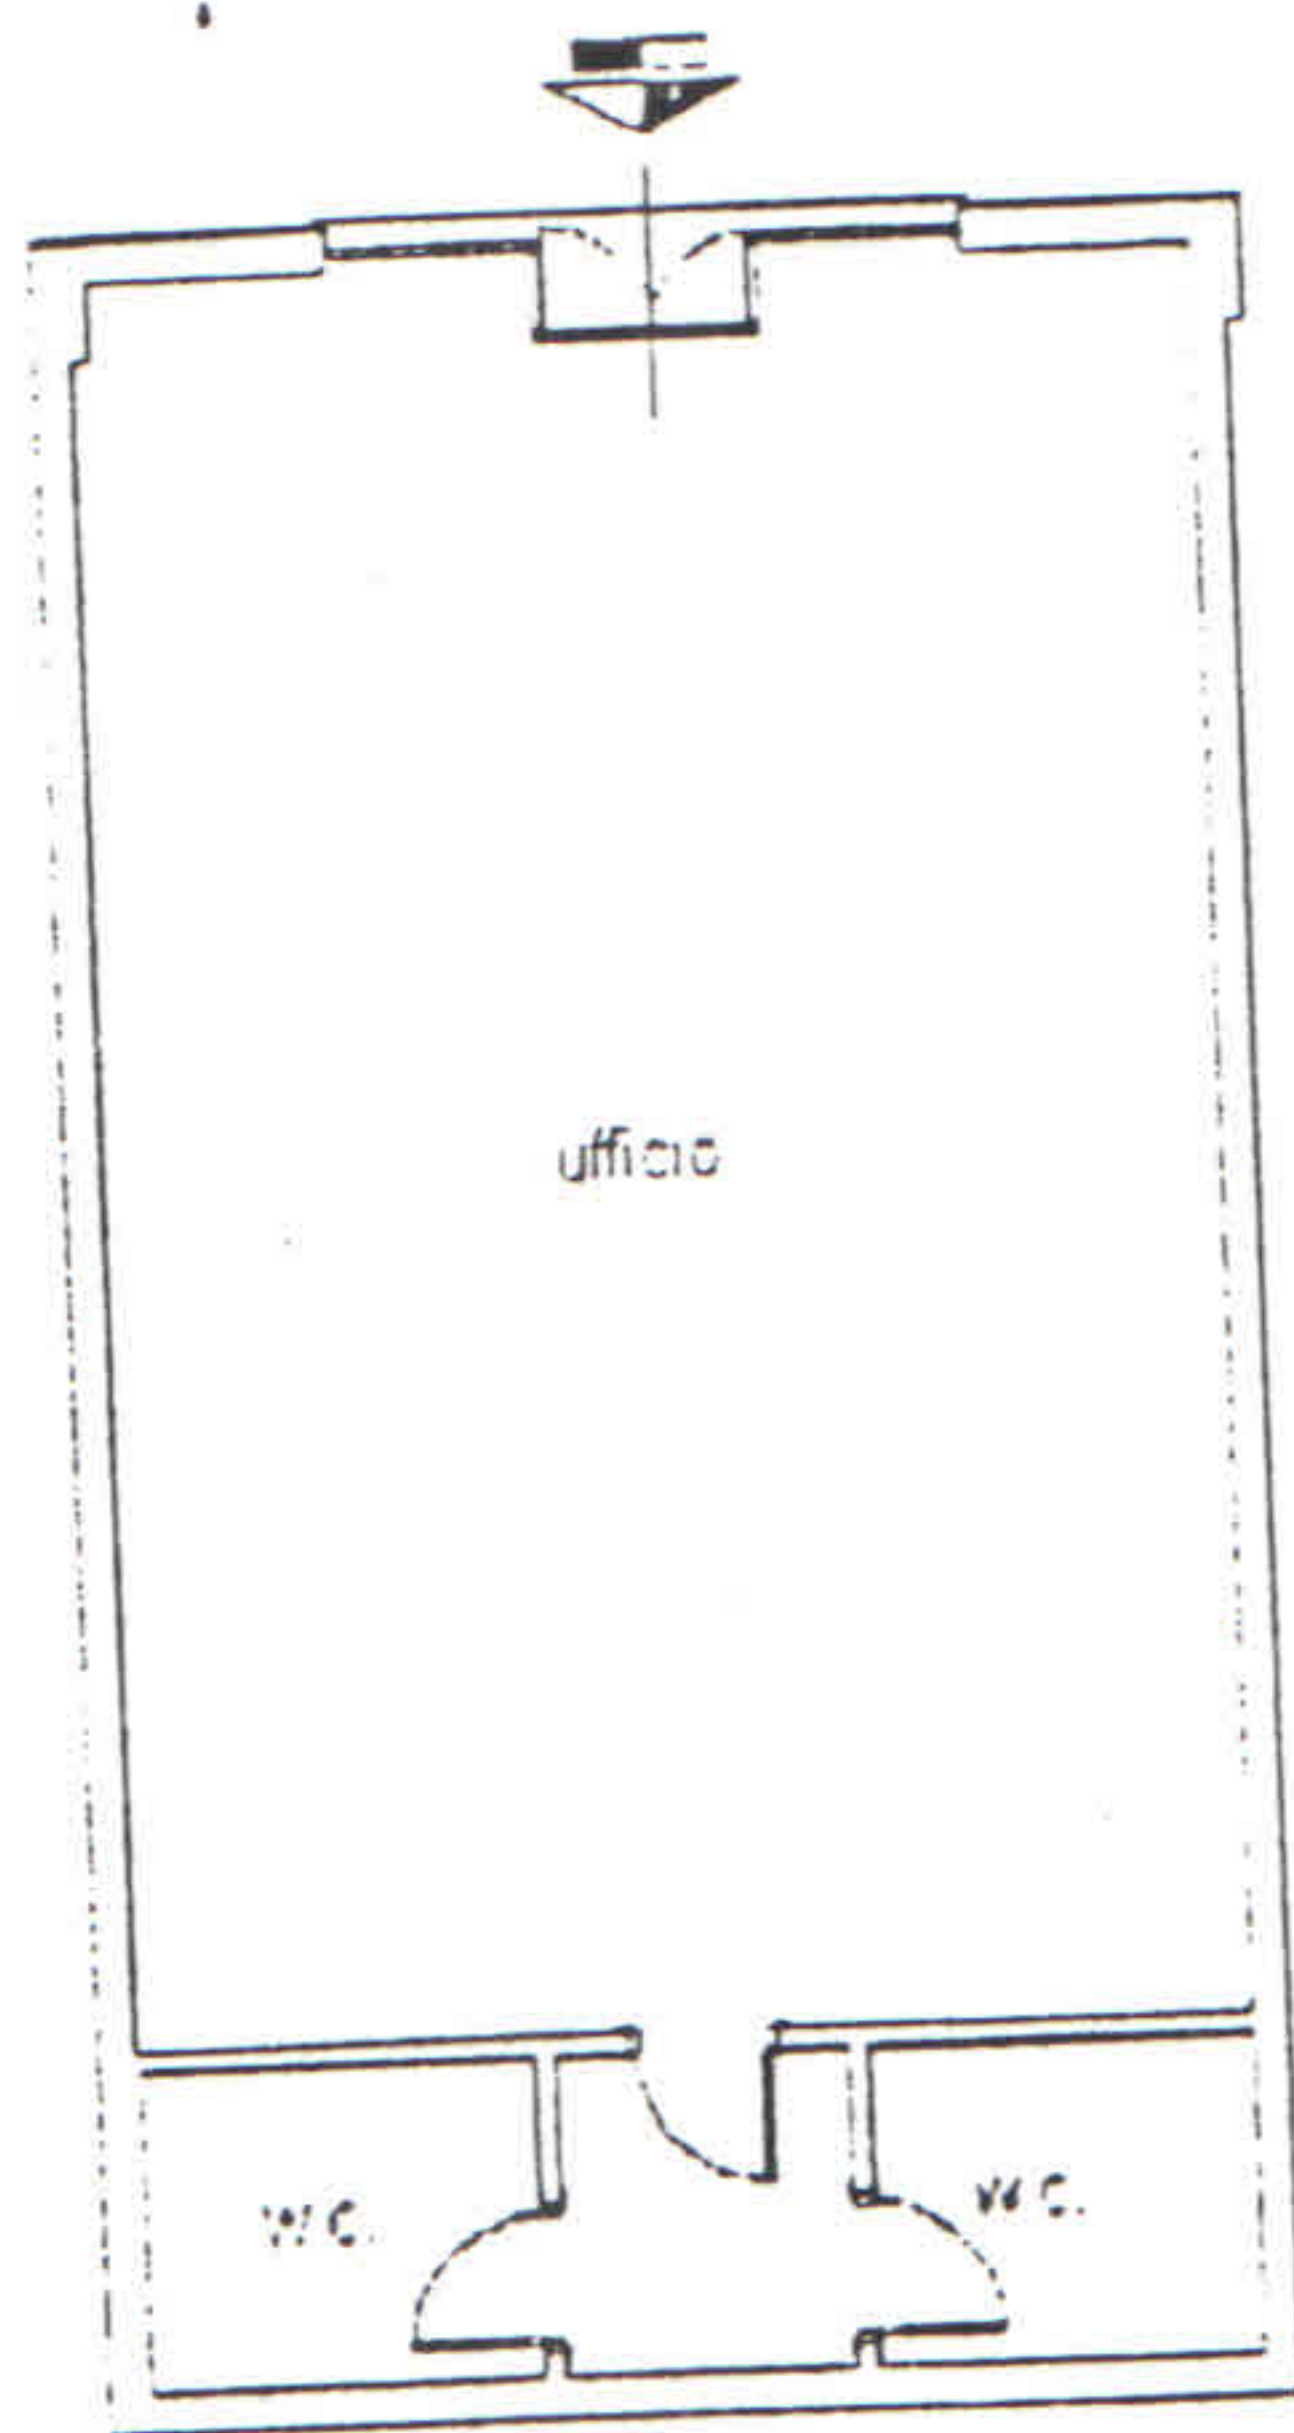


Agenzia del Territorio
CATASTO FABBRICATI
Ufficio Provinciale di
Roma

Dichiarazione protocollo n. del	
Planimetria di u.i.u. in Comune di Roma	
Via Enrico Ortolani	
civ. SNC	
Identificativi Catastali:	Compilata da: Dionisi Damiano
Sezione:	Isritto all'albo: Geometri
Foglio: 1074	Prov. Roma
Particella: 2036	N. 8753
Subalterno: 4	

p. 1 Scala 1:200

UFFICIO
Pianta piano terra
H= 3.00 mt.

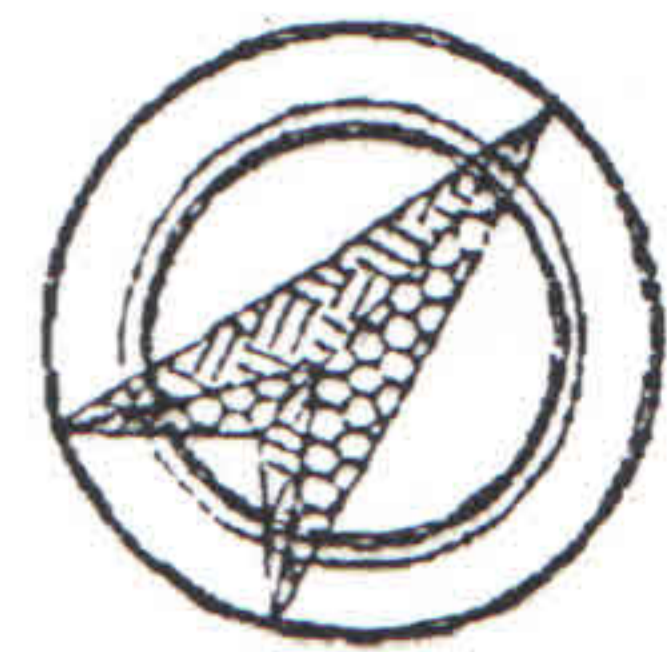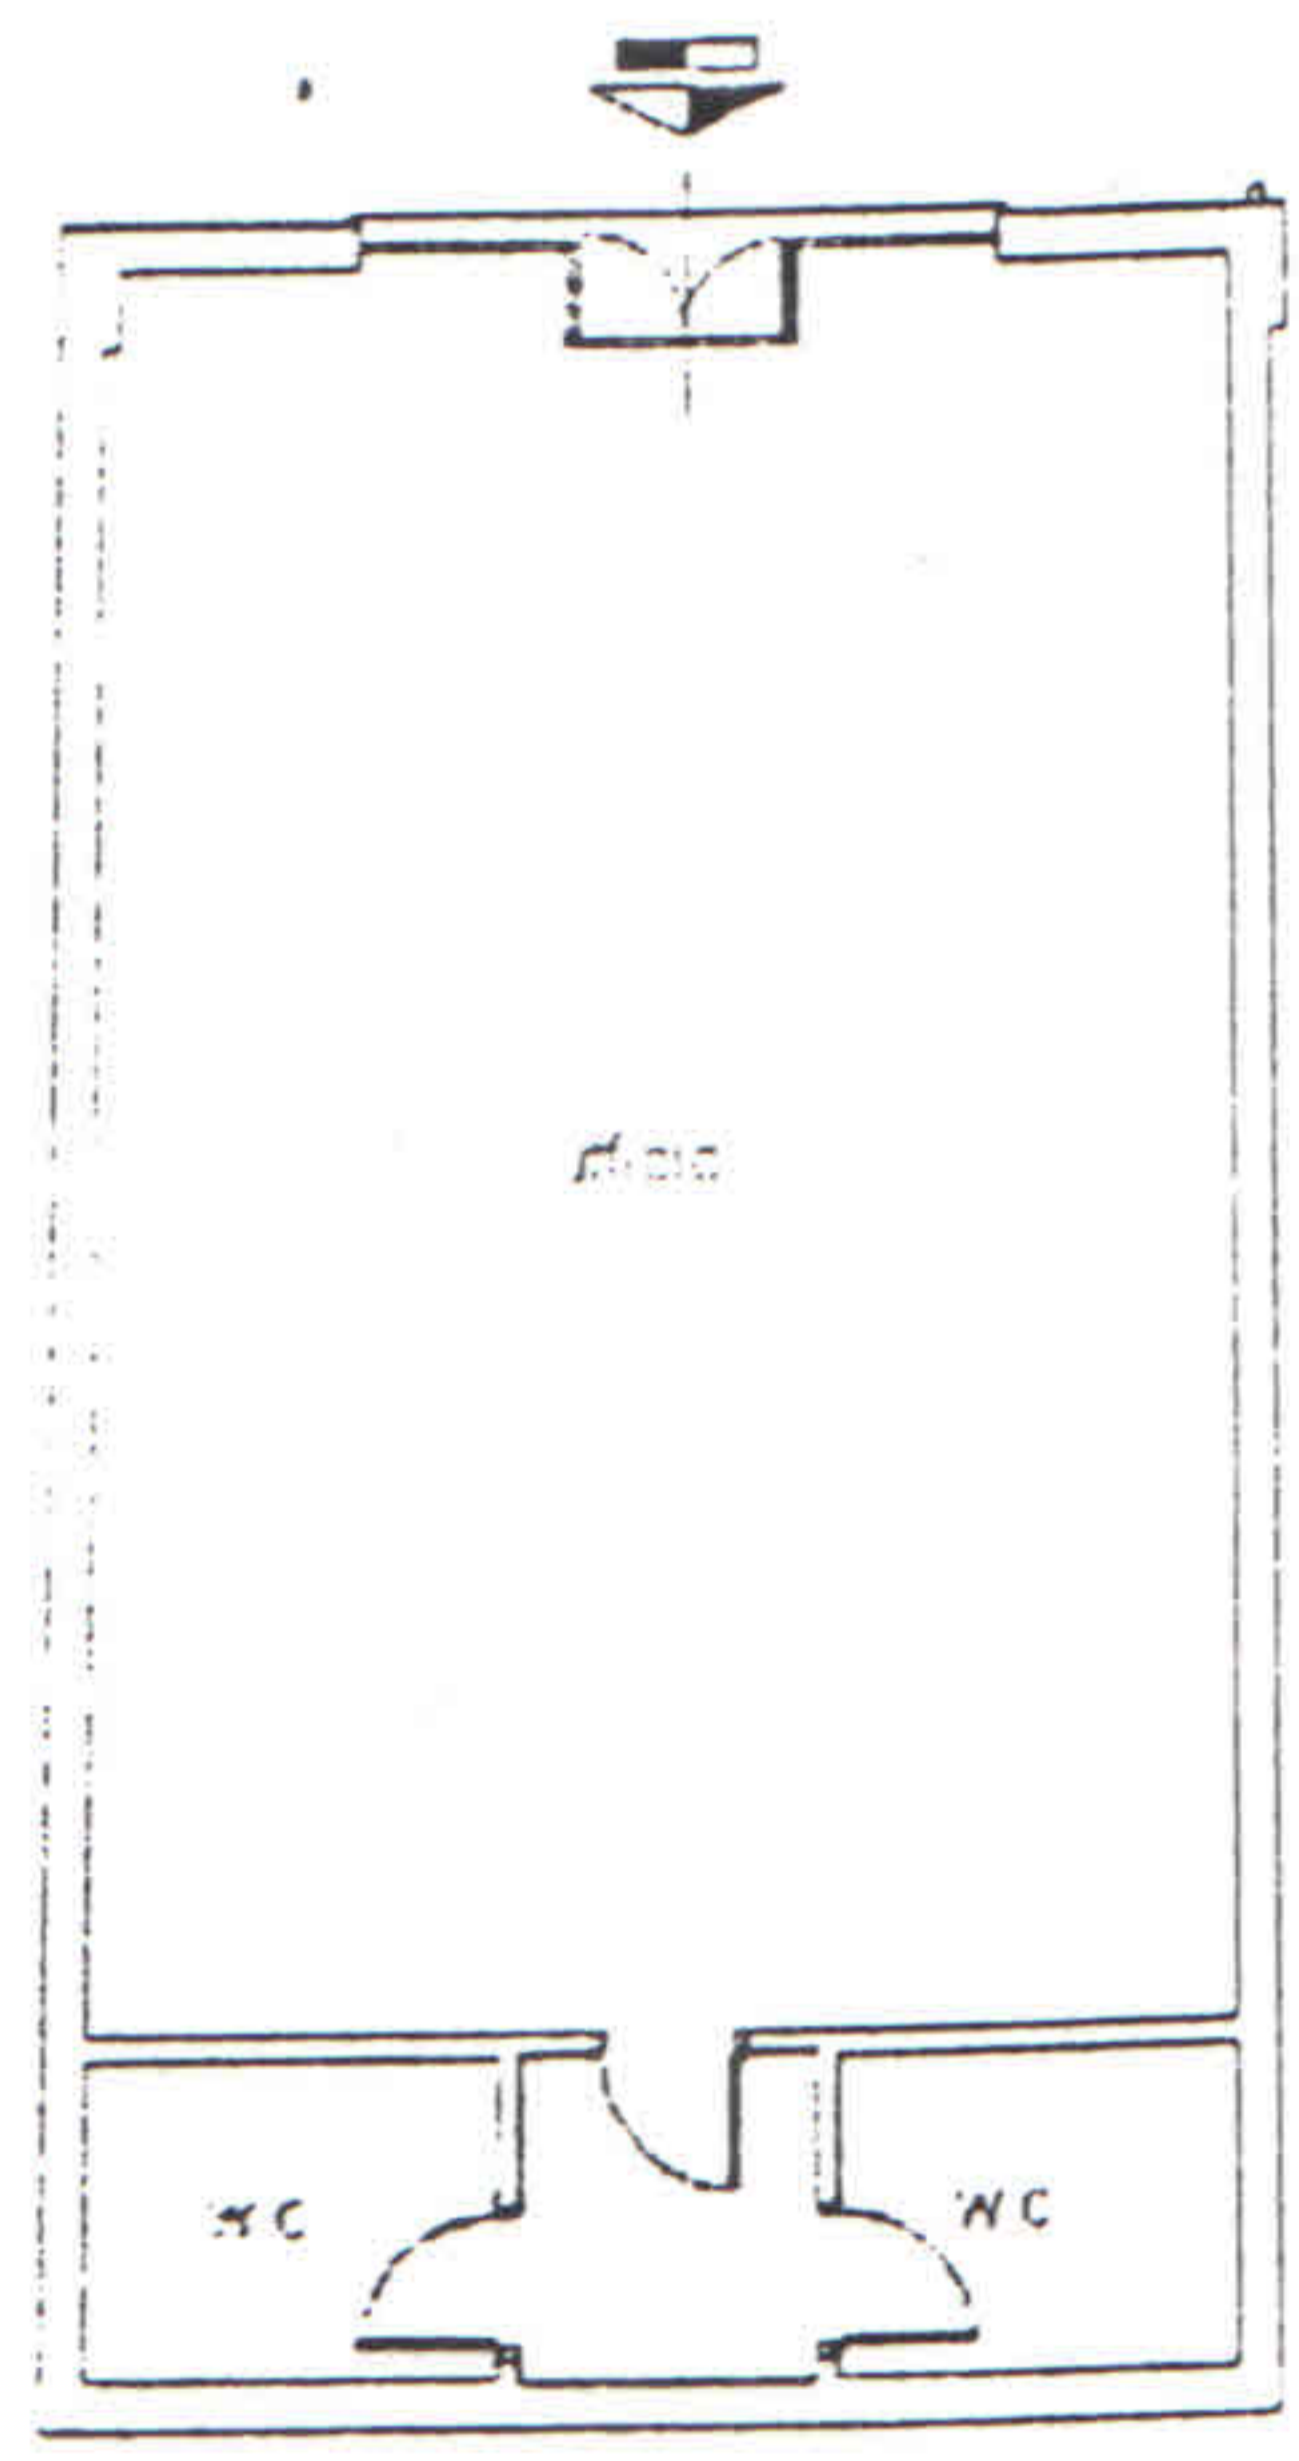

Agenzia del Territorio
CATASTO FABBRICATI
Ufficio Provinciale di
Roma

Dichiarazione protocollo n. _____ del _____
Planimetria di u.i.u. in Comune di Roma
Via Enrico Ortolani

civ. SNC

Identificativi Catastali:

Sezione:
Foglio: 1074
Particella: 2036
Subalterno: 5

Compilata da:
Dionisi Damiano
Isritto all'albo:
Geometri



Prov. Roma

N. 8753

Ma n. 1

Scala 1:200

UFFICIO
Pianta piano terra
H= 3.00 mt.

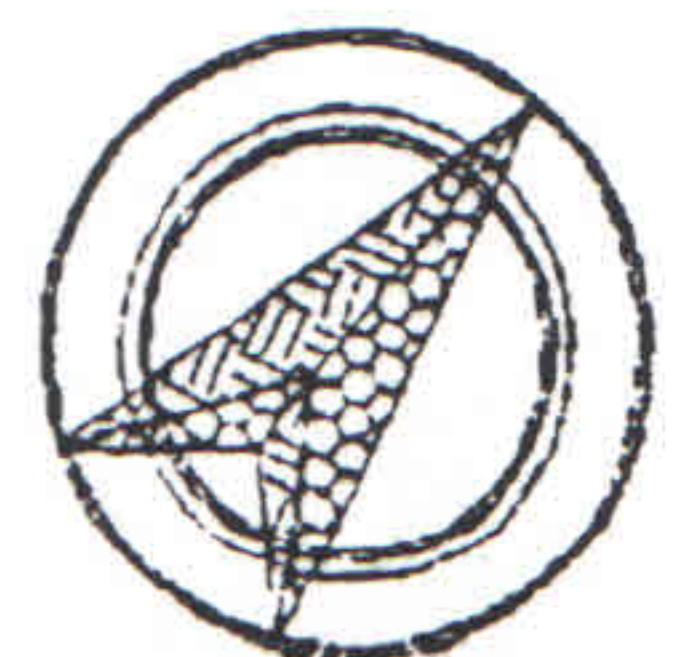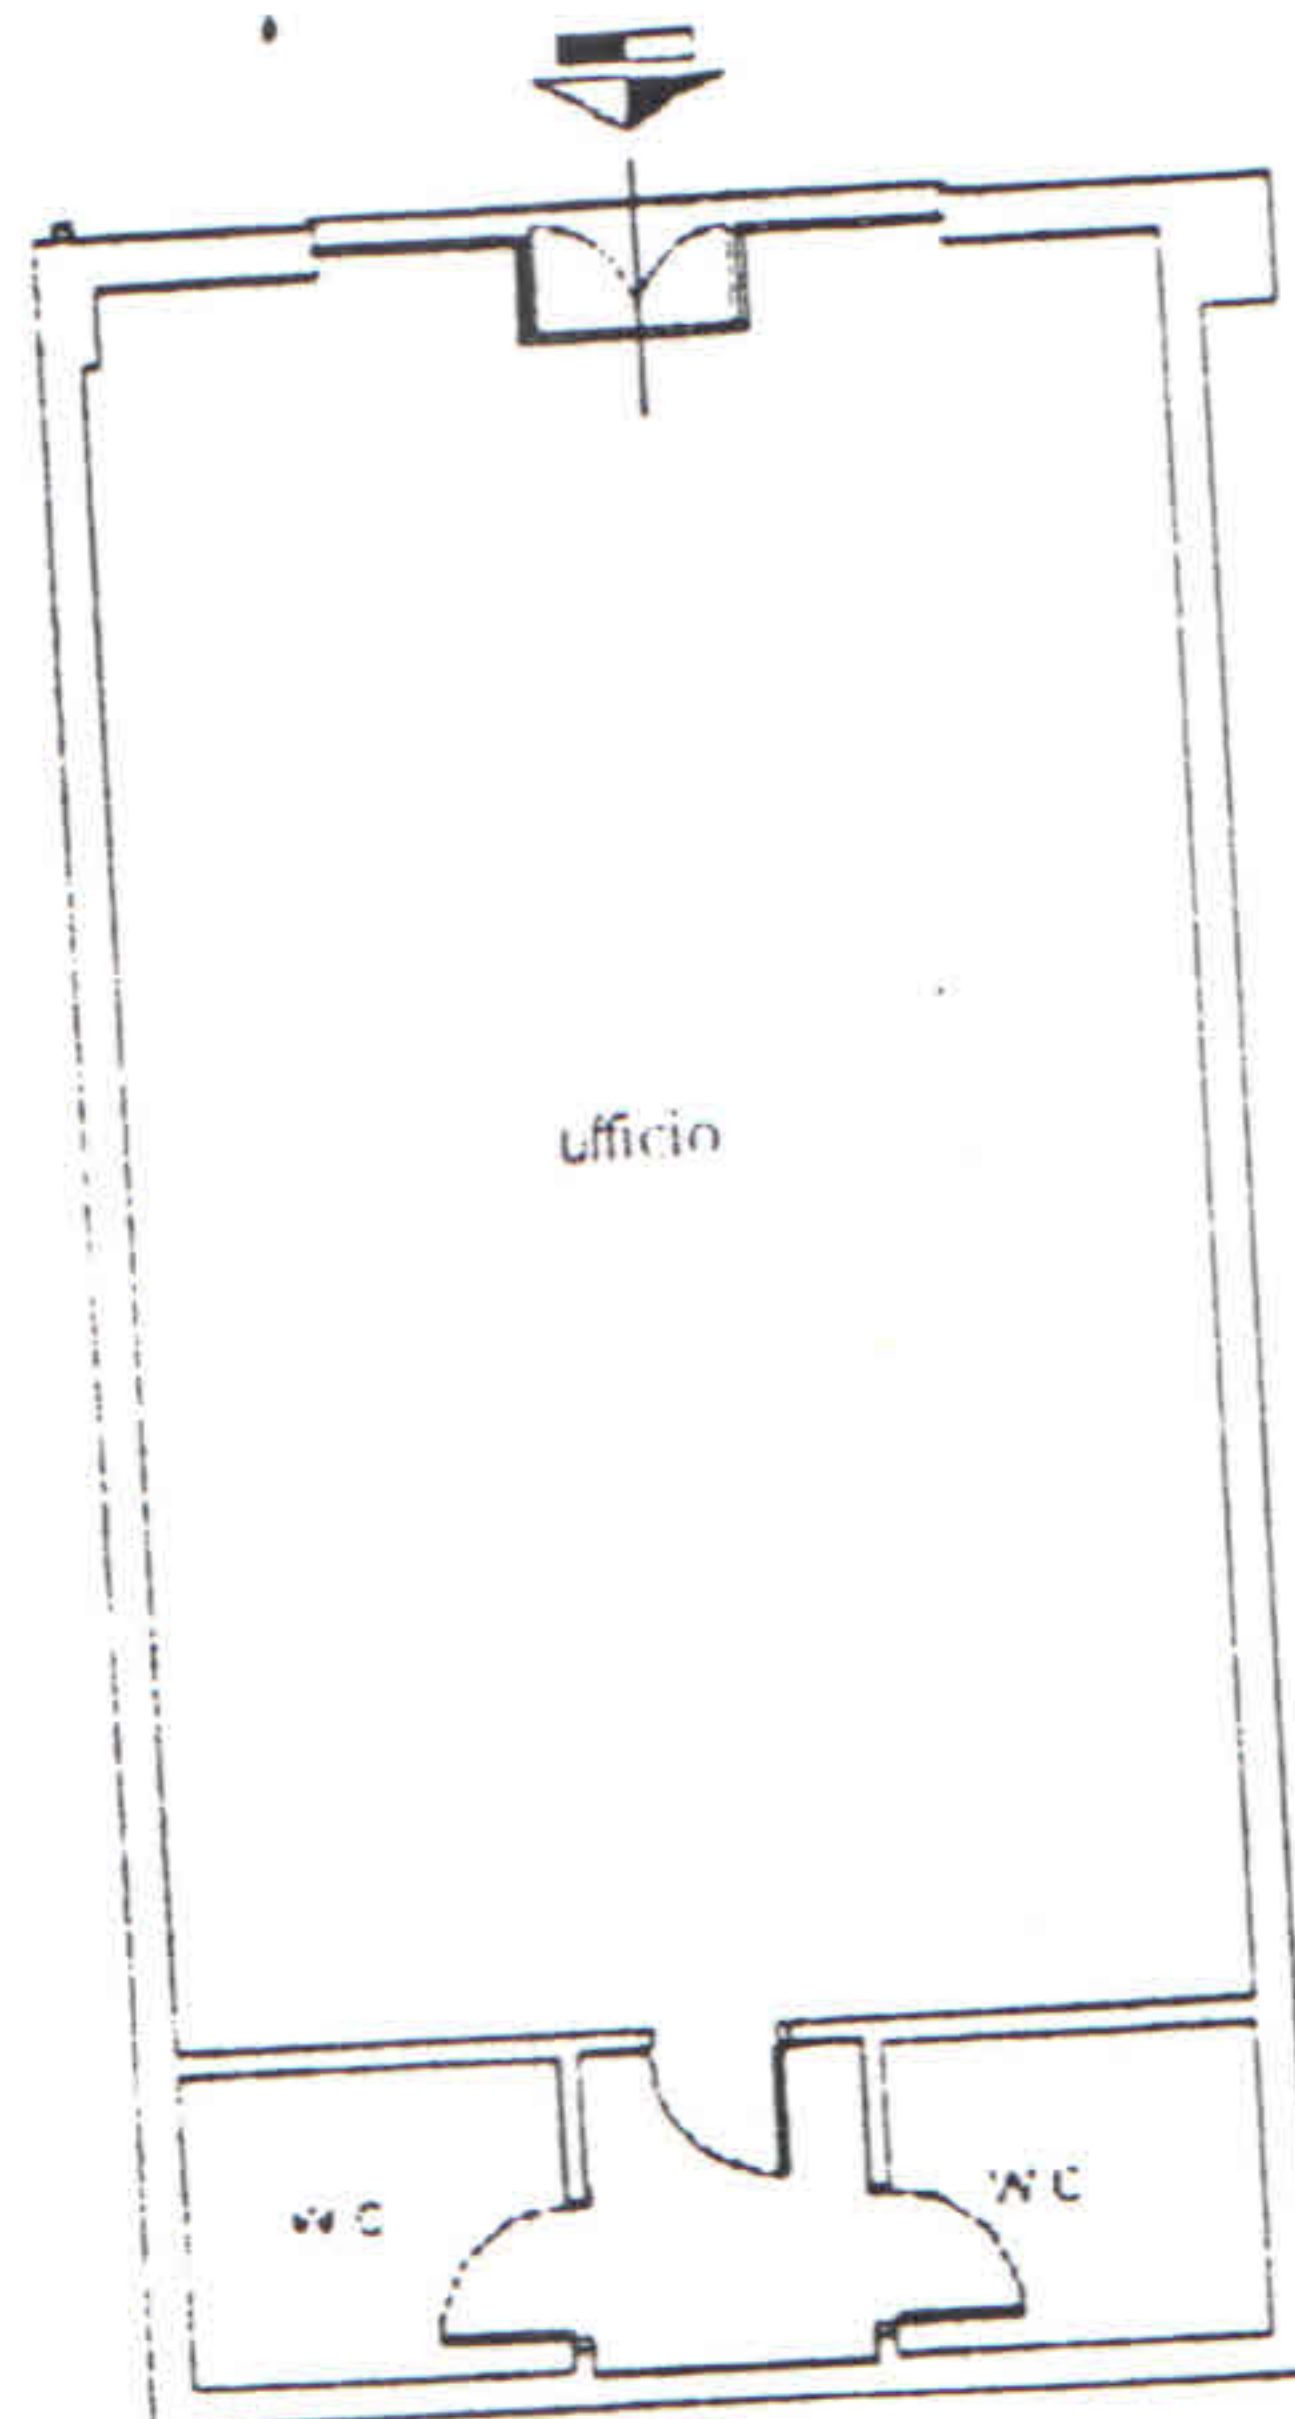

Agenzia del Territorio
CATASTO FABBRICATI
Ufficio Provinciale di
Roma

Dichiarazione procedente da
Planimetria di u.i.u. in Comune di Roma
Via Enrico Ortolani

civ. SNC



Identificativi Catastali:
Sezione: .
Foglio: 1074
Particella: 2036
Subalterno: 6

Compilata da:
Dionisi Damiano
Iscritto all'albo:
Geometri
Prov. Roma

N. 8753

da n. 1 Scala 1:200

UFFICIO
Pianta piano terra
H= 3.00 mt.

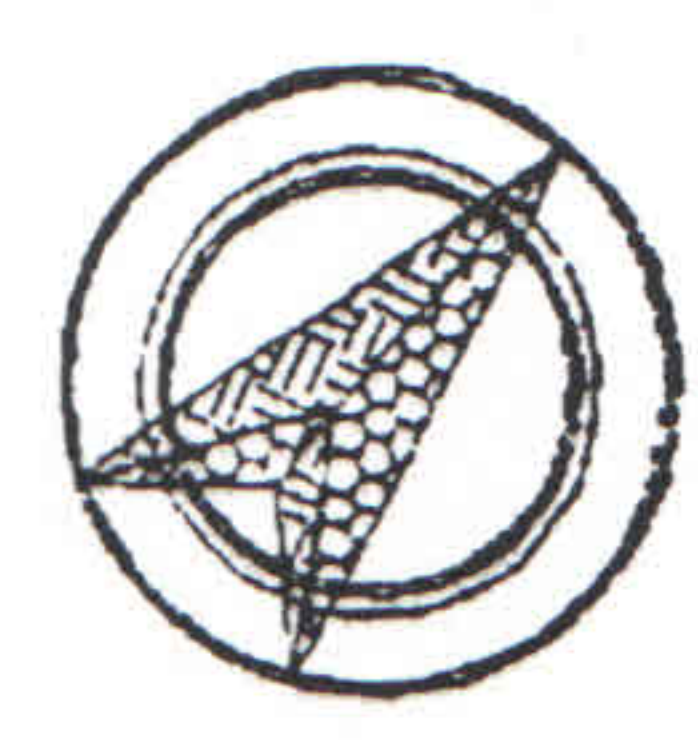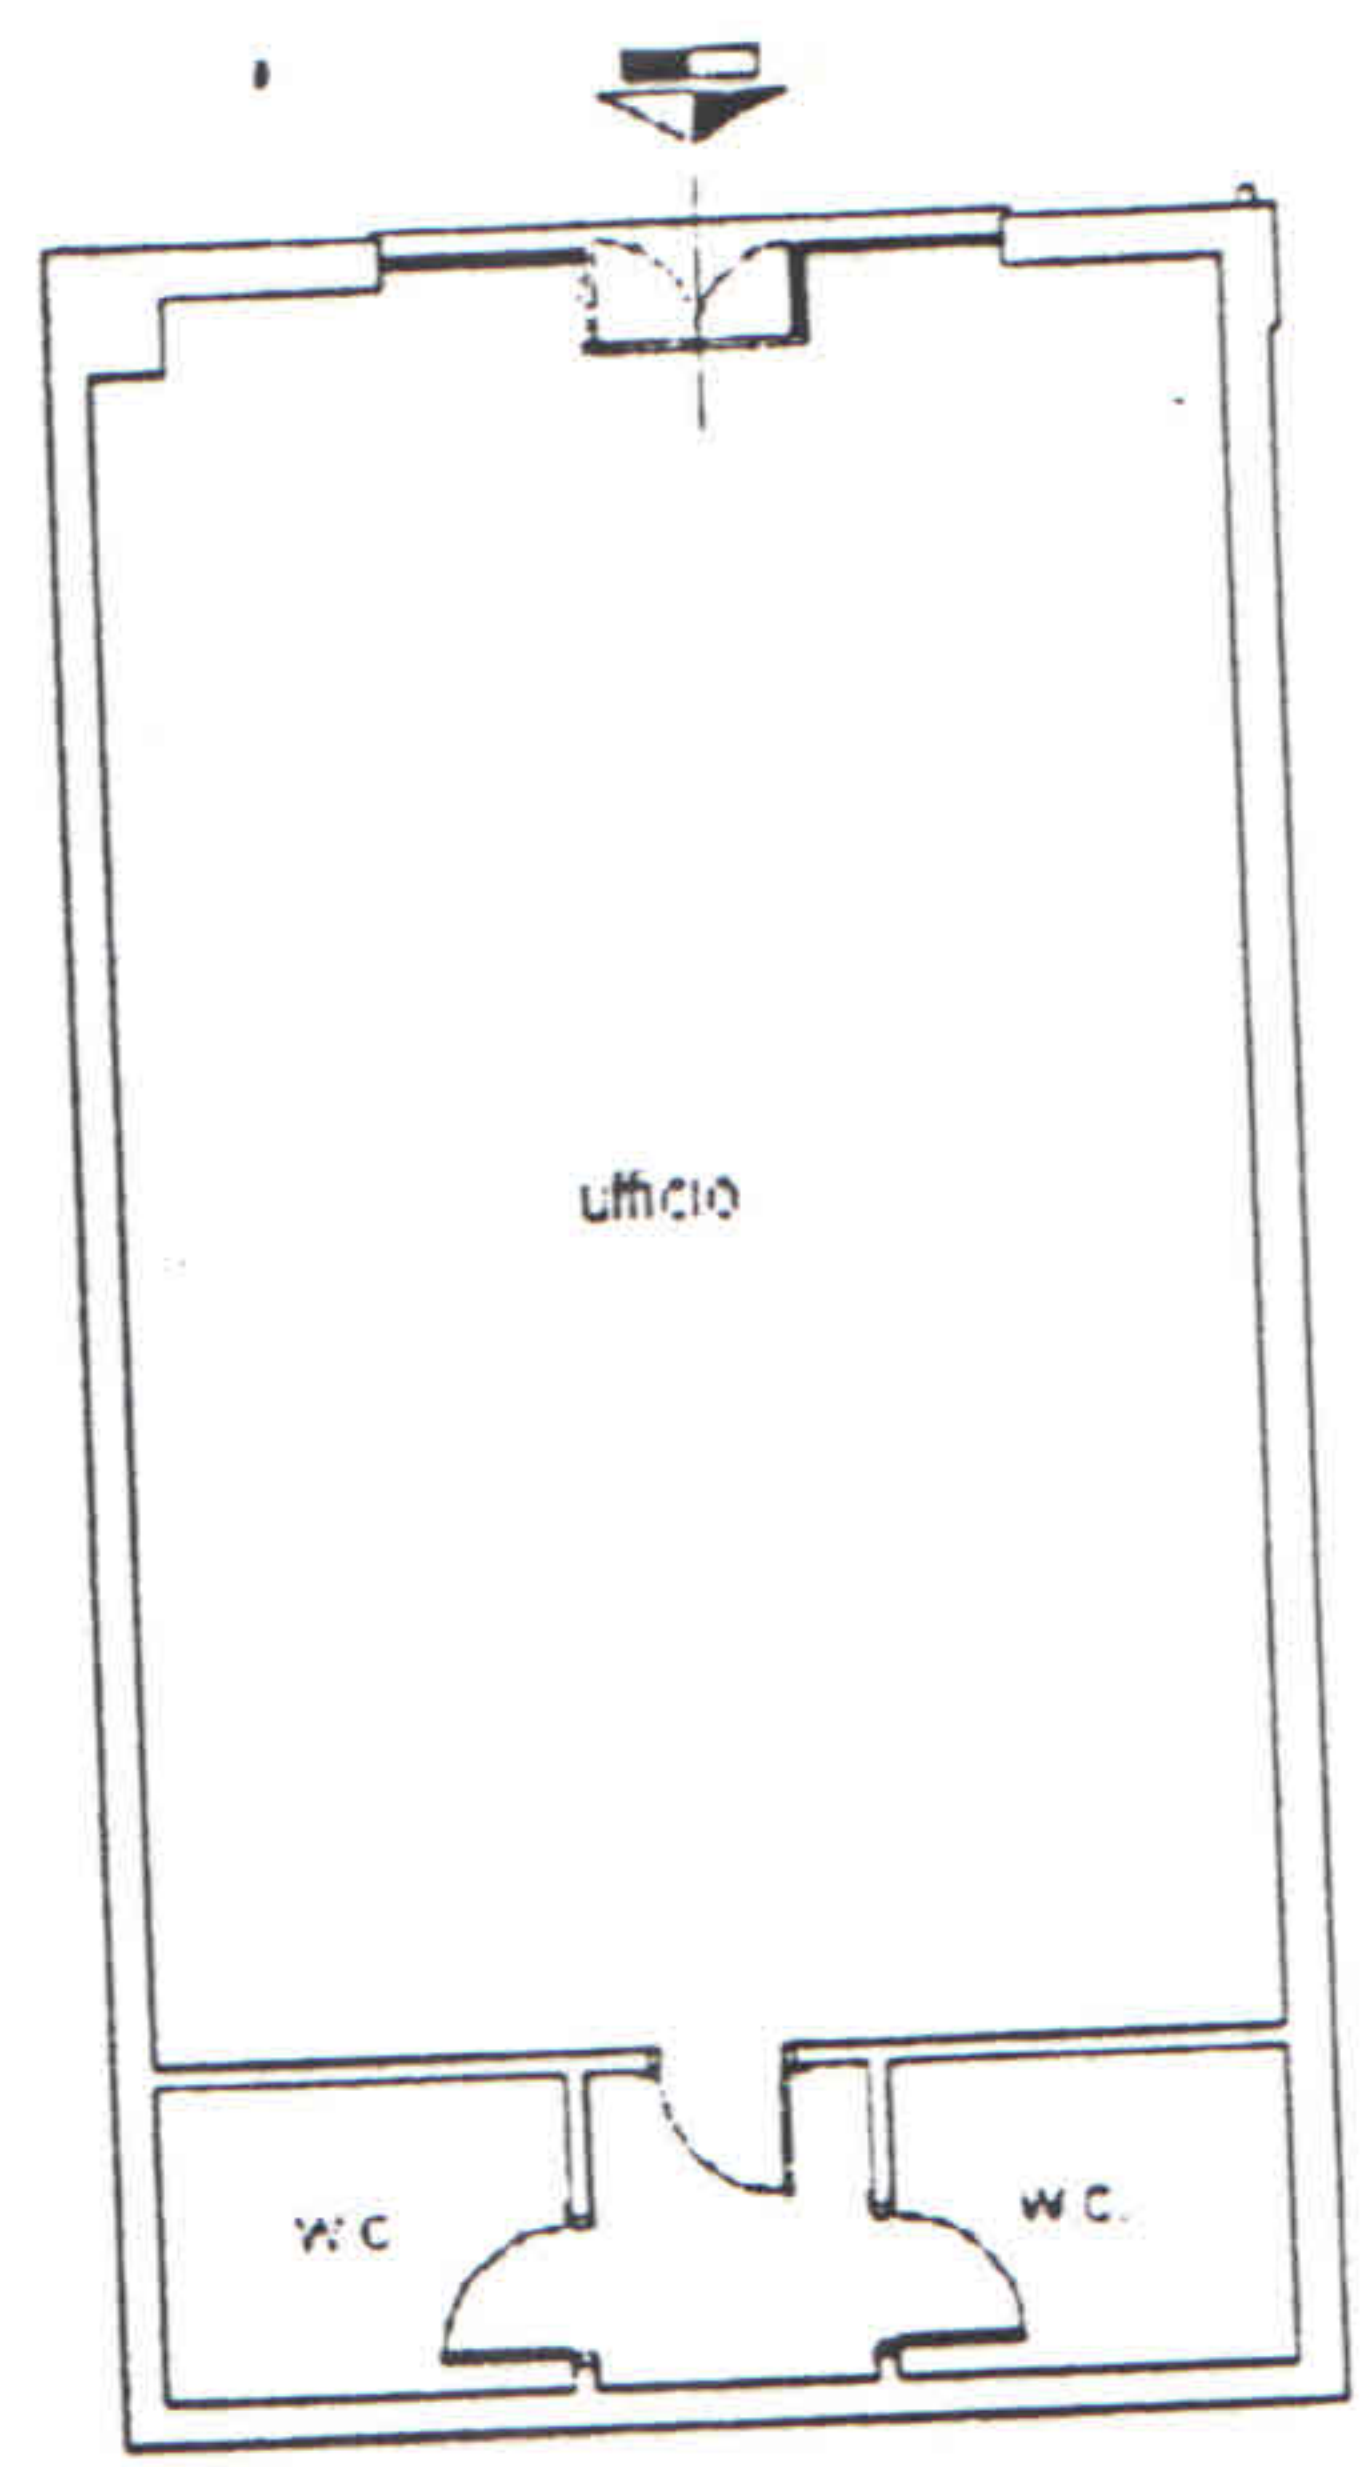

Agenzia del Territorio
CATASTO FABBRICATI
Ufficio Provinciale di
Roma

Planimetria di u.i.u. in Comune di Roma
Via Enrico Ortolani

civ. SNC

Identificativi Catastali:

Sezione:
Foglio: 1074
Particella: 2036
Subalterno: 7



Compilata da:
Dionisi Damiano
Iscritto all'albo:
Geometri
Prov. Roma

N. 8753

ceda n. 1

Scala 1:200

UFFICIO
Pianta piano terra
H= 3.00 mt.

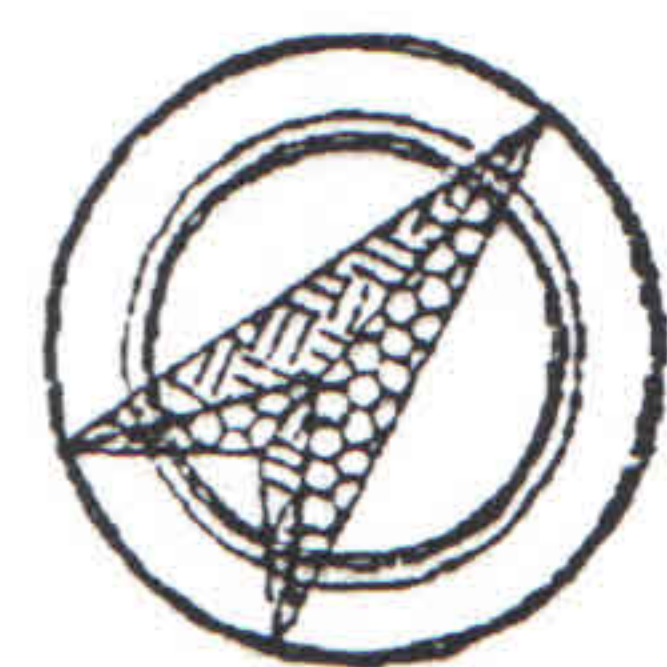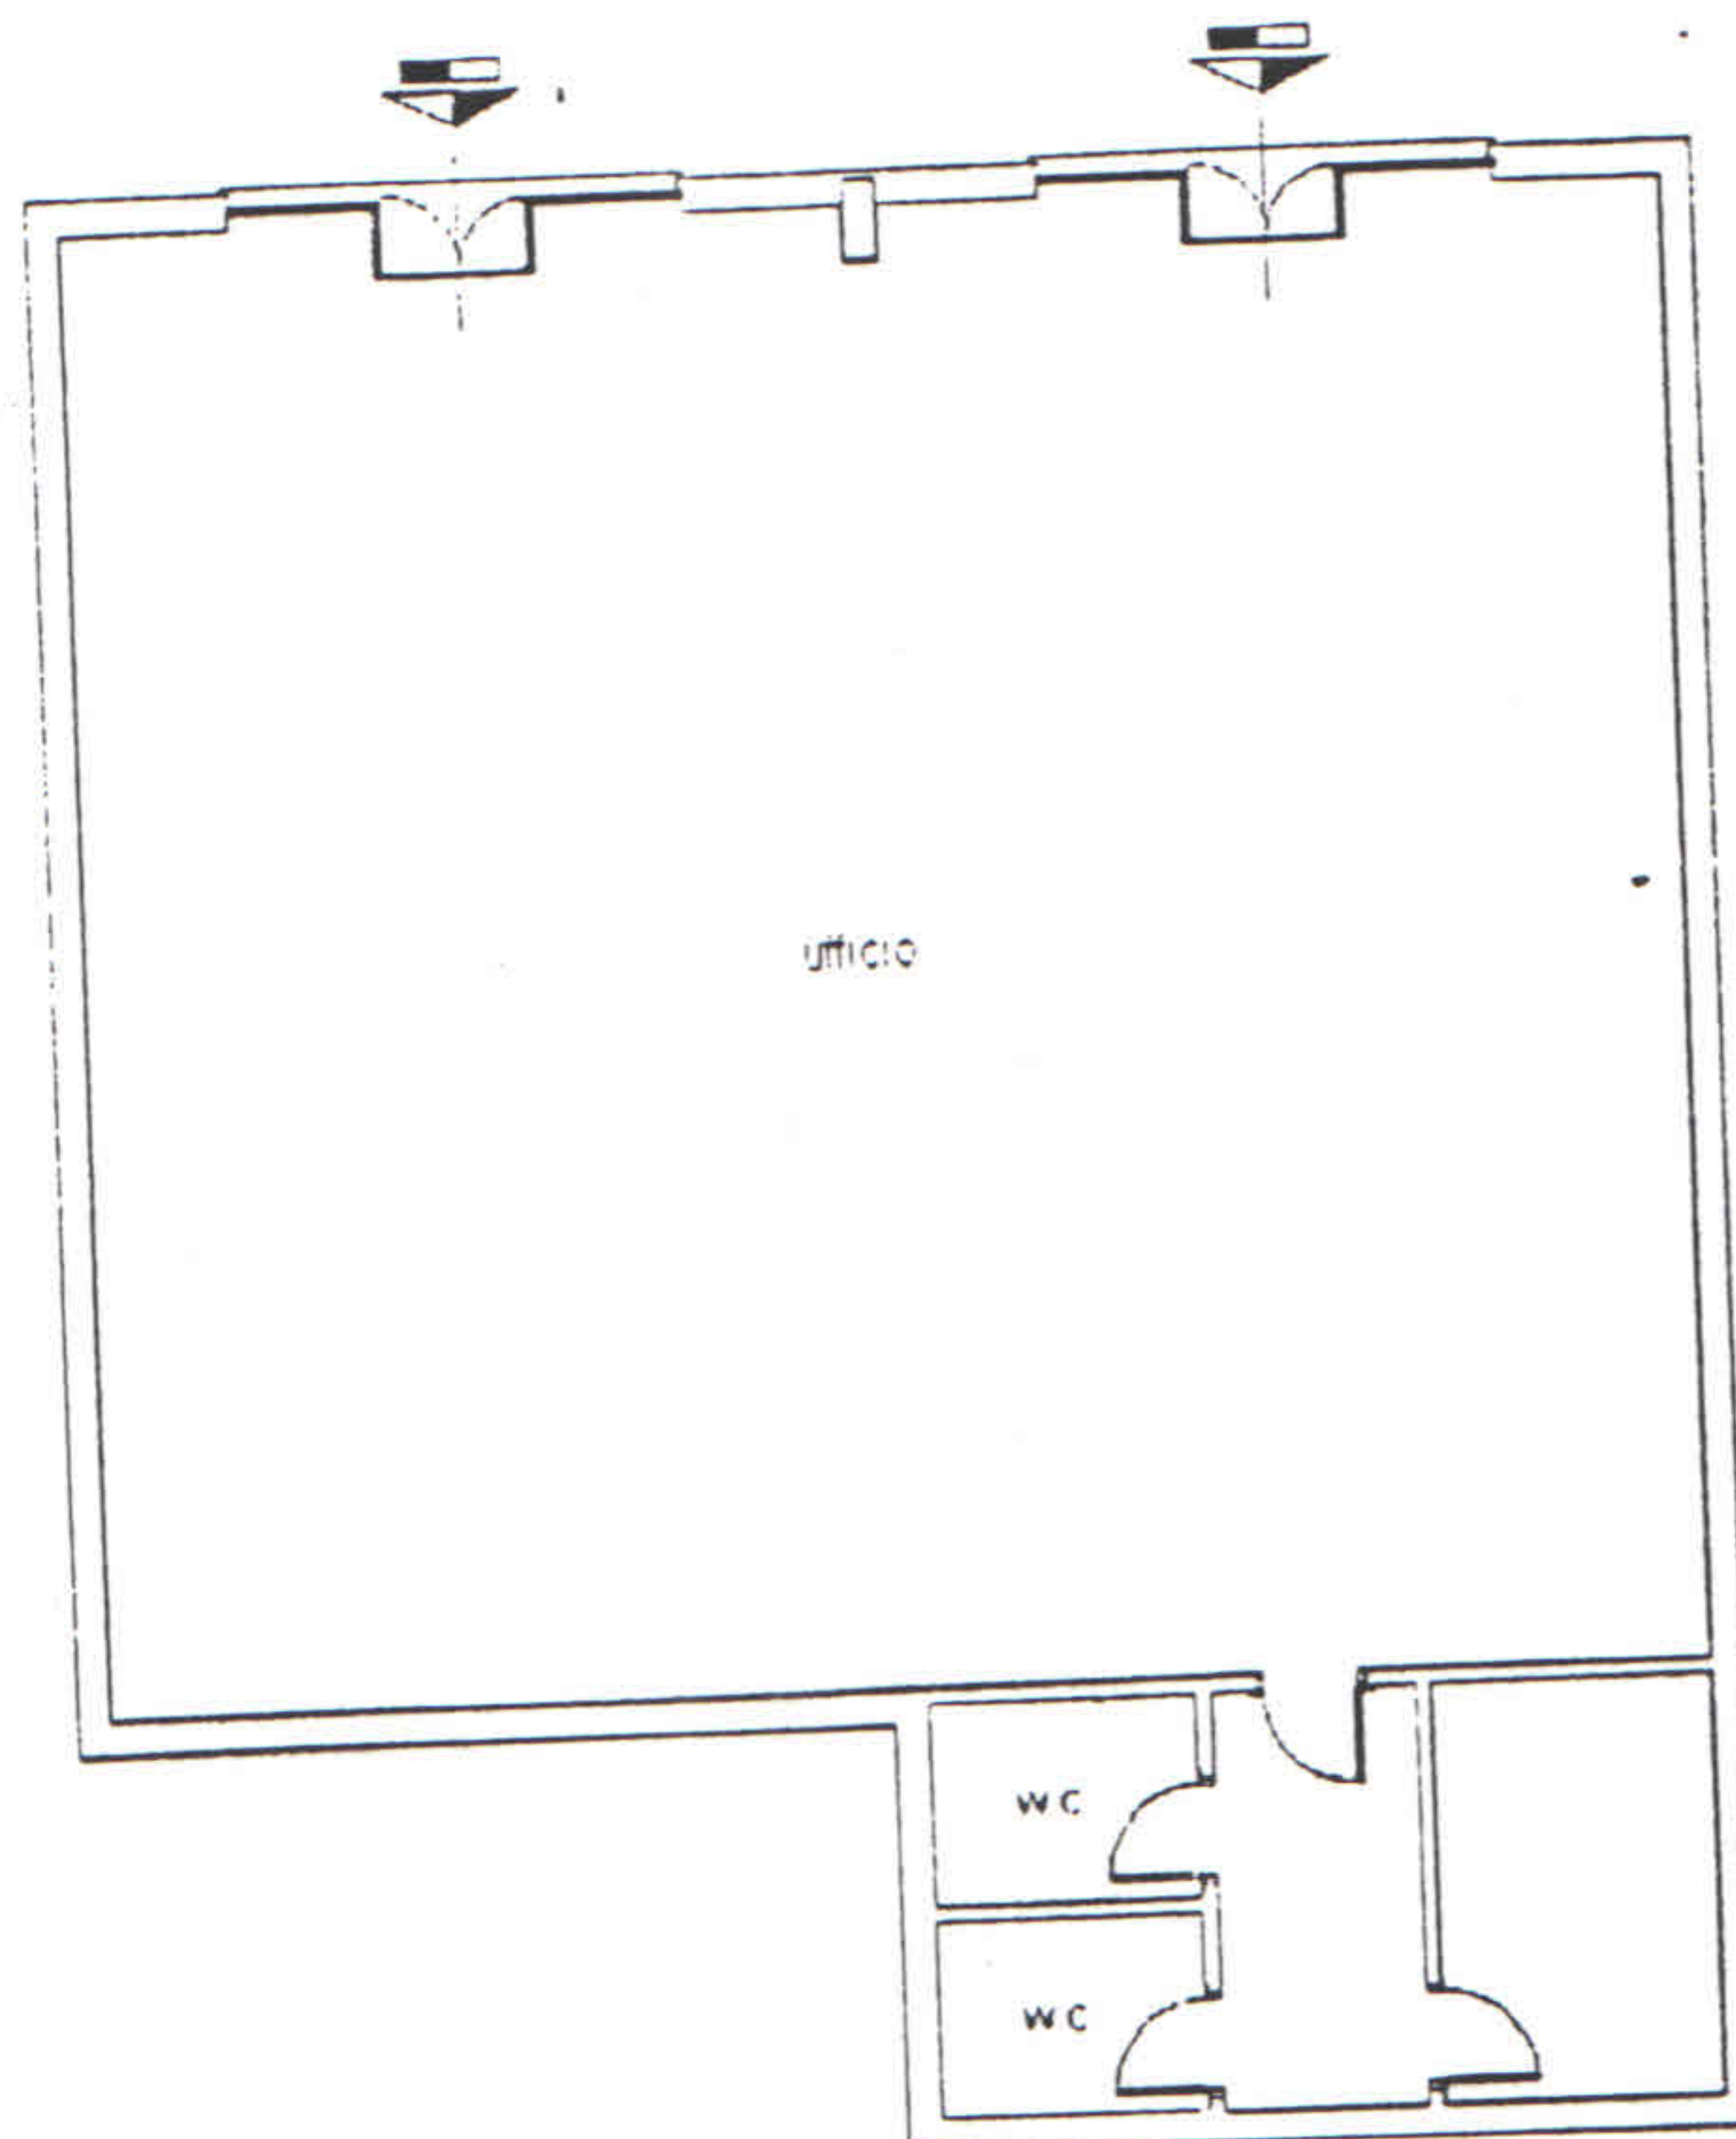


Agenzia del Territorio
CATASTO FABBRICATI
Ufficio Provinciale di
Roma

Dichiarazione protocollo n. _____ del _____	
Planimetria di u.i.u. in Comune di Roma	
Via Enrico Ortolani _____ civ. SNC _____	
Identificativi Catastali:	Compilata da: Dionisi Damiano _____
Sezione:	Isritto all'albo: Geometri _____
Foglio: 1074	Prov. Roma _____
Particella: 2036	N. 8753
Subalterno: 8	

avv. 1 Scala 1:200

CATEGORIA C1
INT. CAFFÈ D'ARZE

NEGOZIO
Pianta piano terra
H= 3.00 mt.

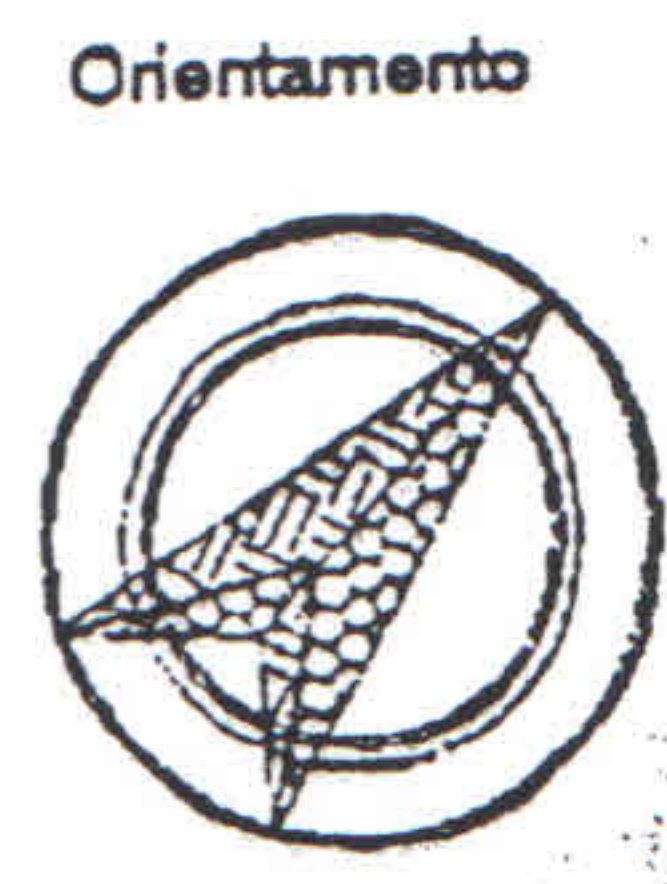


sda n.1

Scala 1:200

ASILO PRIVATO

Pianta piano terra

H= 3.00 mt.

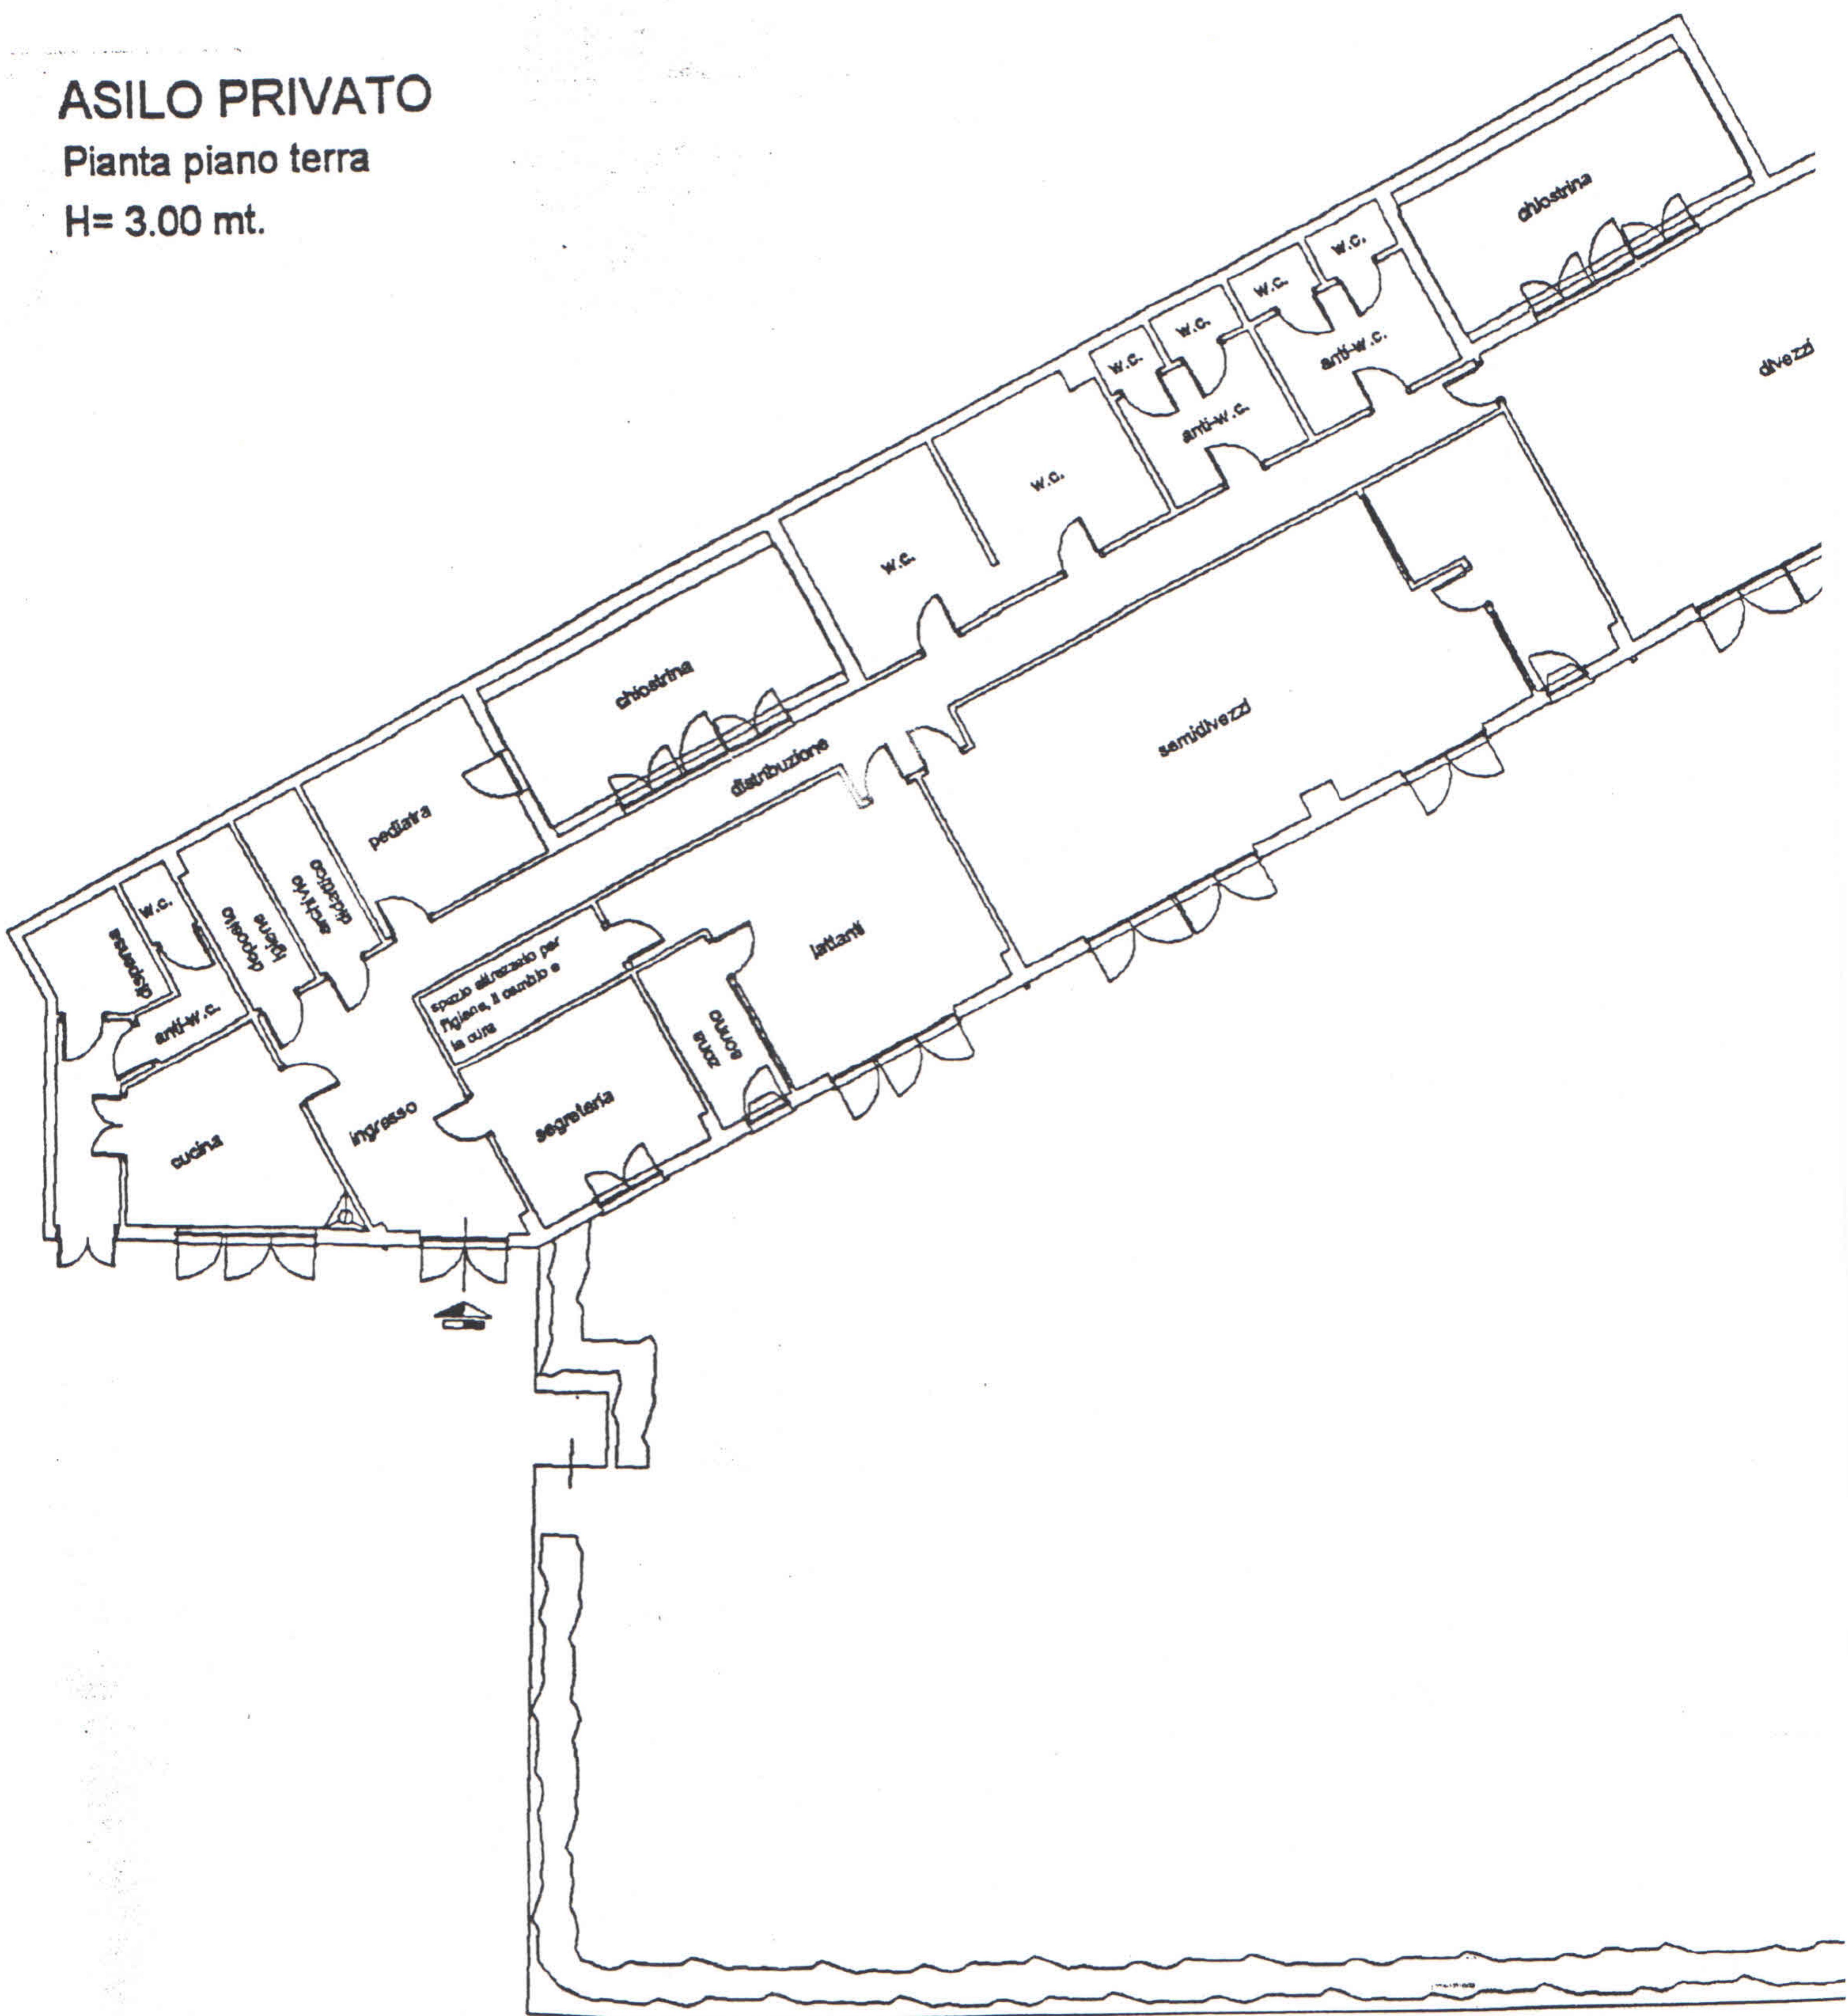

civ. SNC

Identificativi Catastrali:


Sezione:
Foglio: 1074
Particella: 2036
Subalterno: 9

Compilata da:
Dionisi Damiano


Iscritto all'albo:
Geometri

Prov. Roma

N. 8753

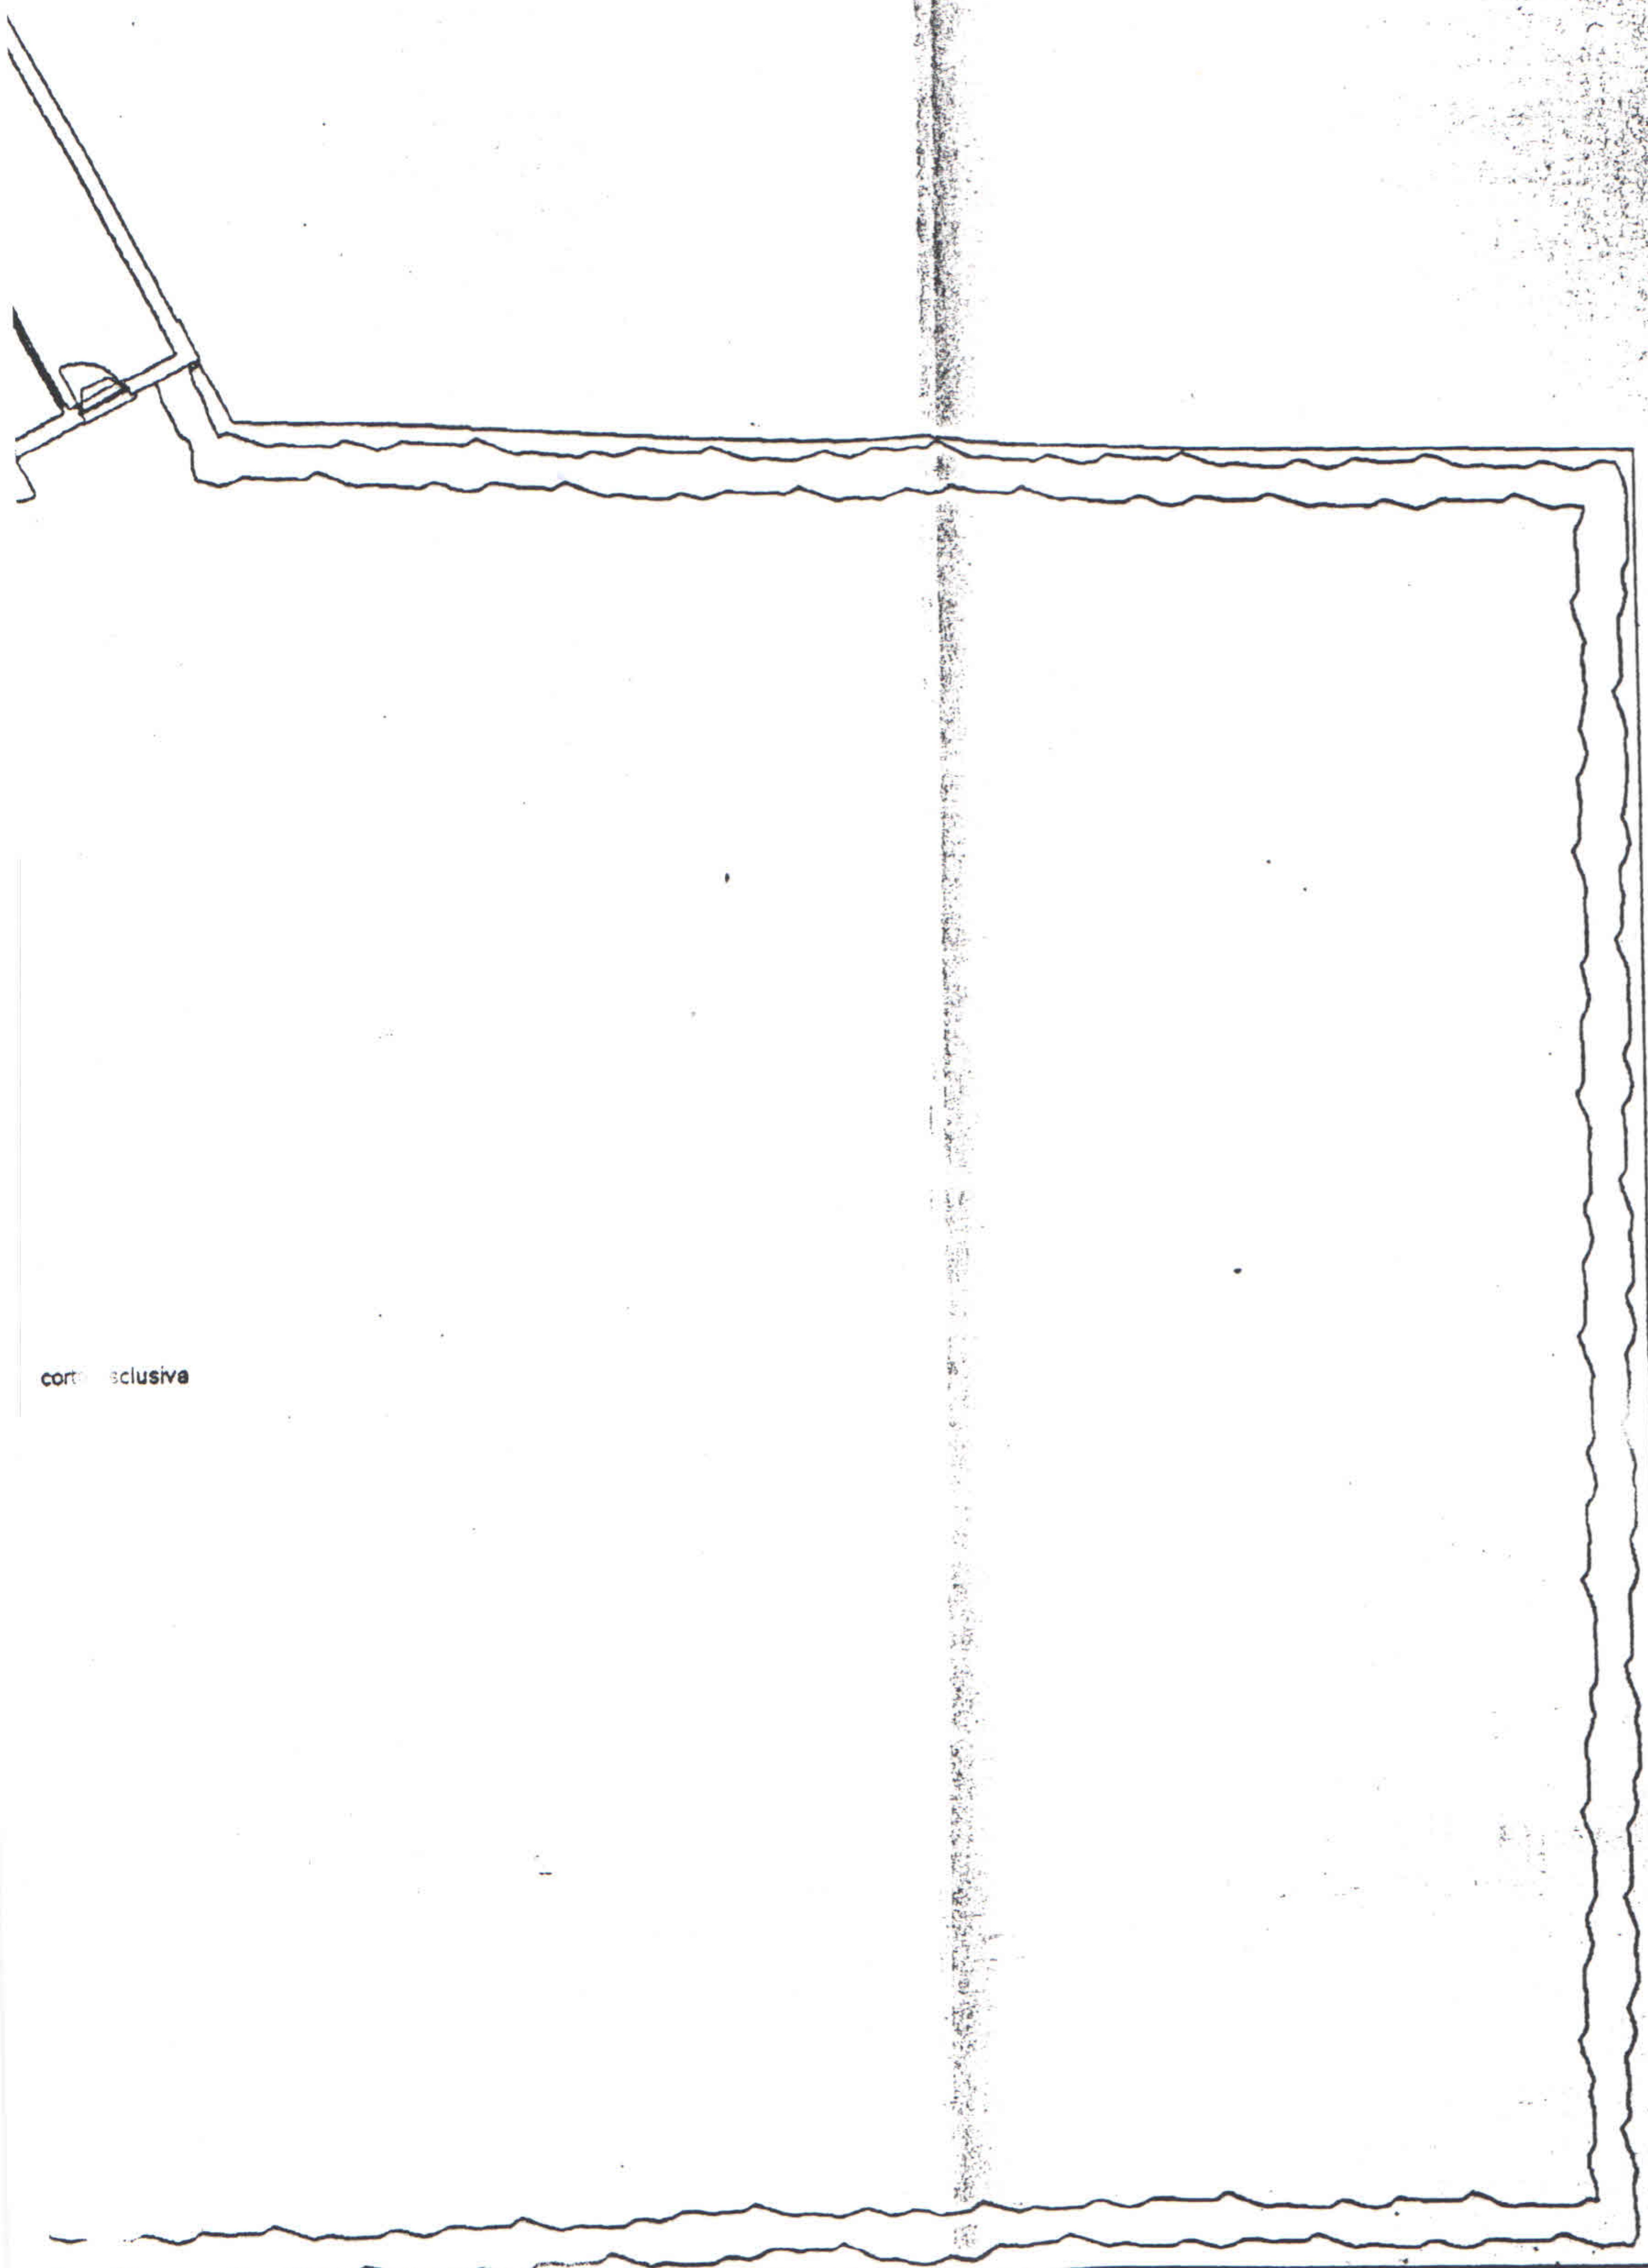

corte esclusiva

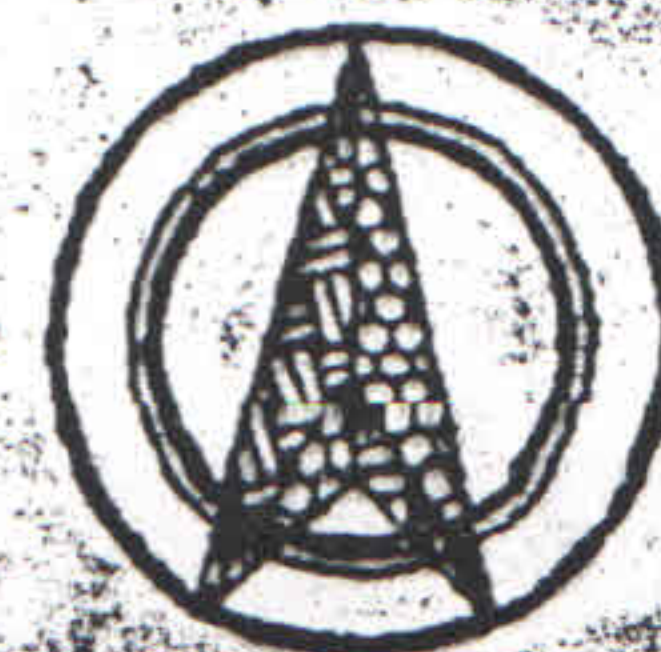

Agenzia del Territorio
CATASTO FABBRICATI
Ufficio Provinciale di
Roma

Dichiarazione protocollo n. del
Planimetria di u.i.u. in Comune di Roma
Via Enrico Ortolani

civ. SNC



Identificativi Catastali:
Sezione: .
Foglio: 1074
Particella: 2036
Subalterno: 10

Compilata da:
Dionisi Damiano
Iscritto all'albo:
Geometri
Prov. Roma

N. 8753

Sheda n. 1 Scala 1:200

UFFICIO
Pianta piano terra
H= 3.00 mt.

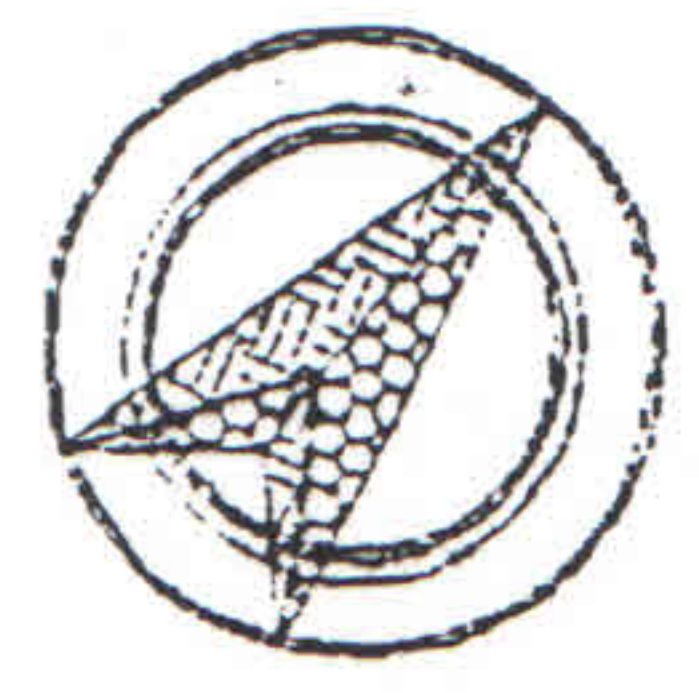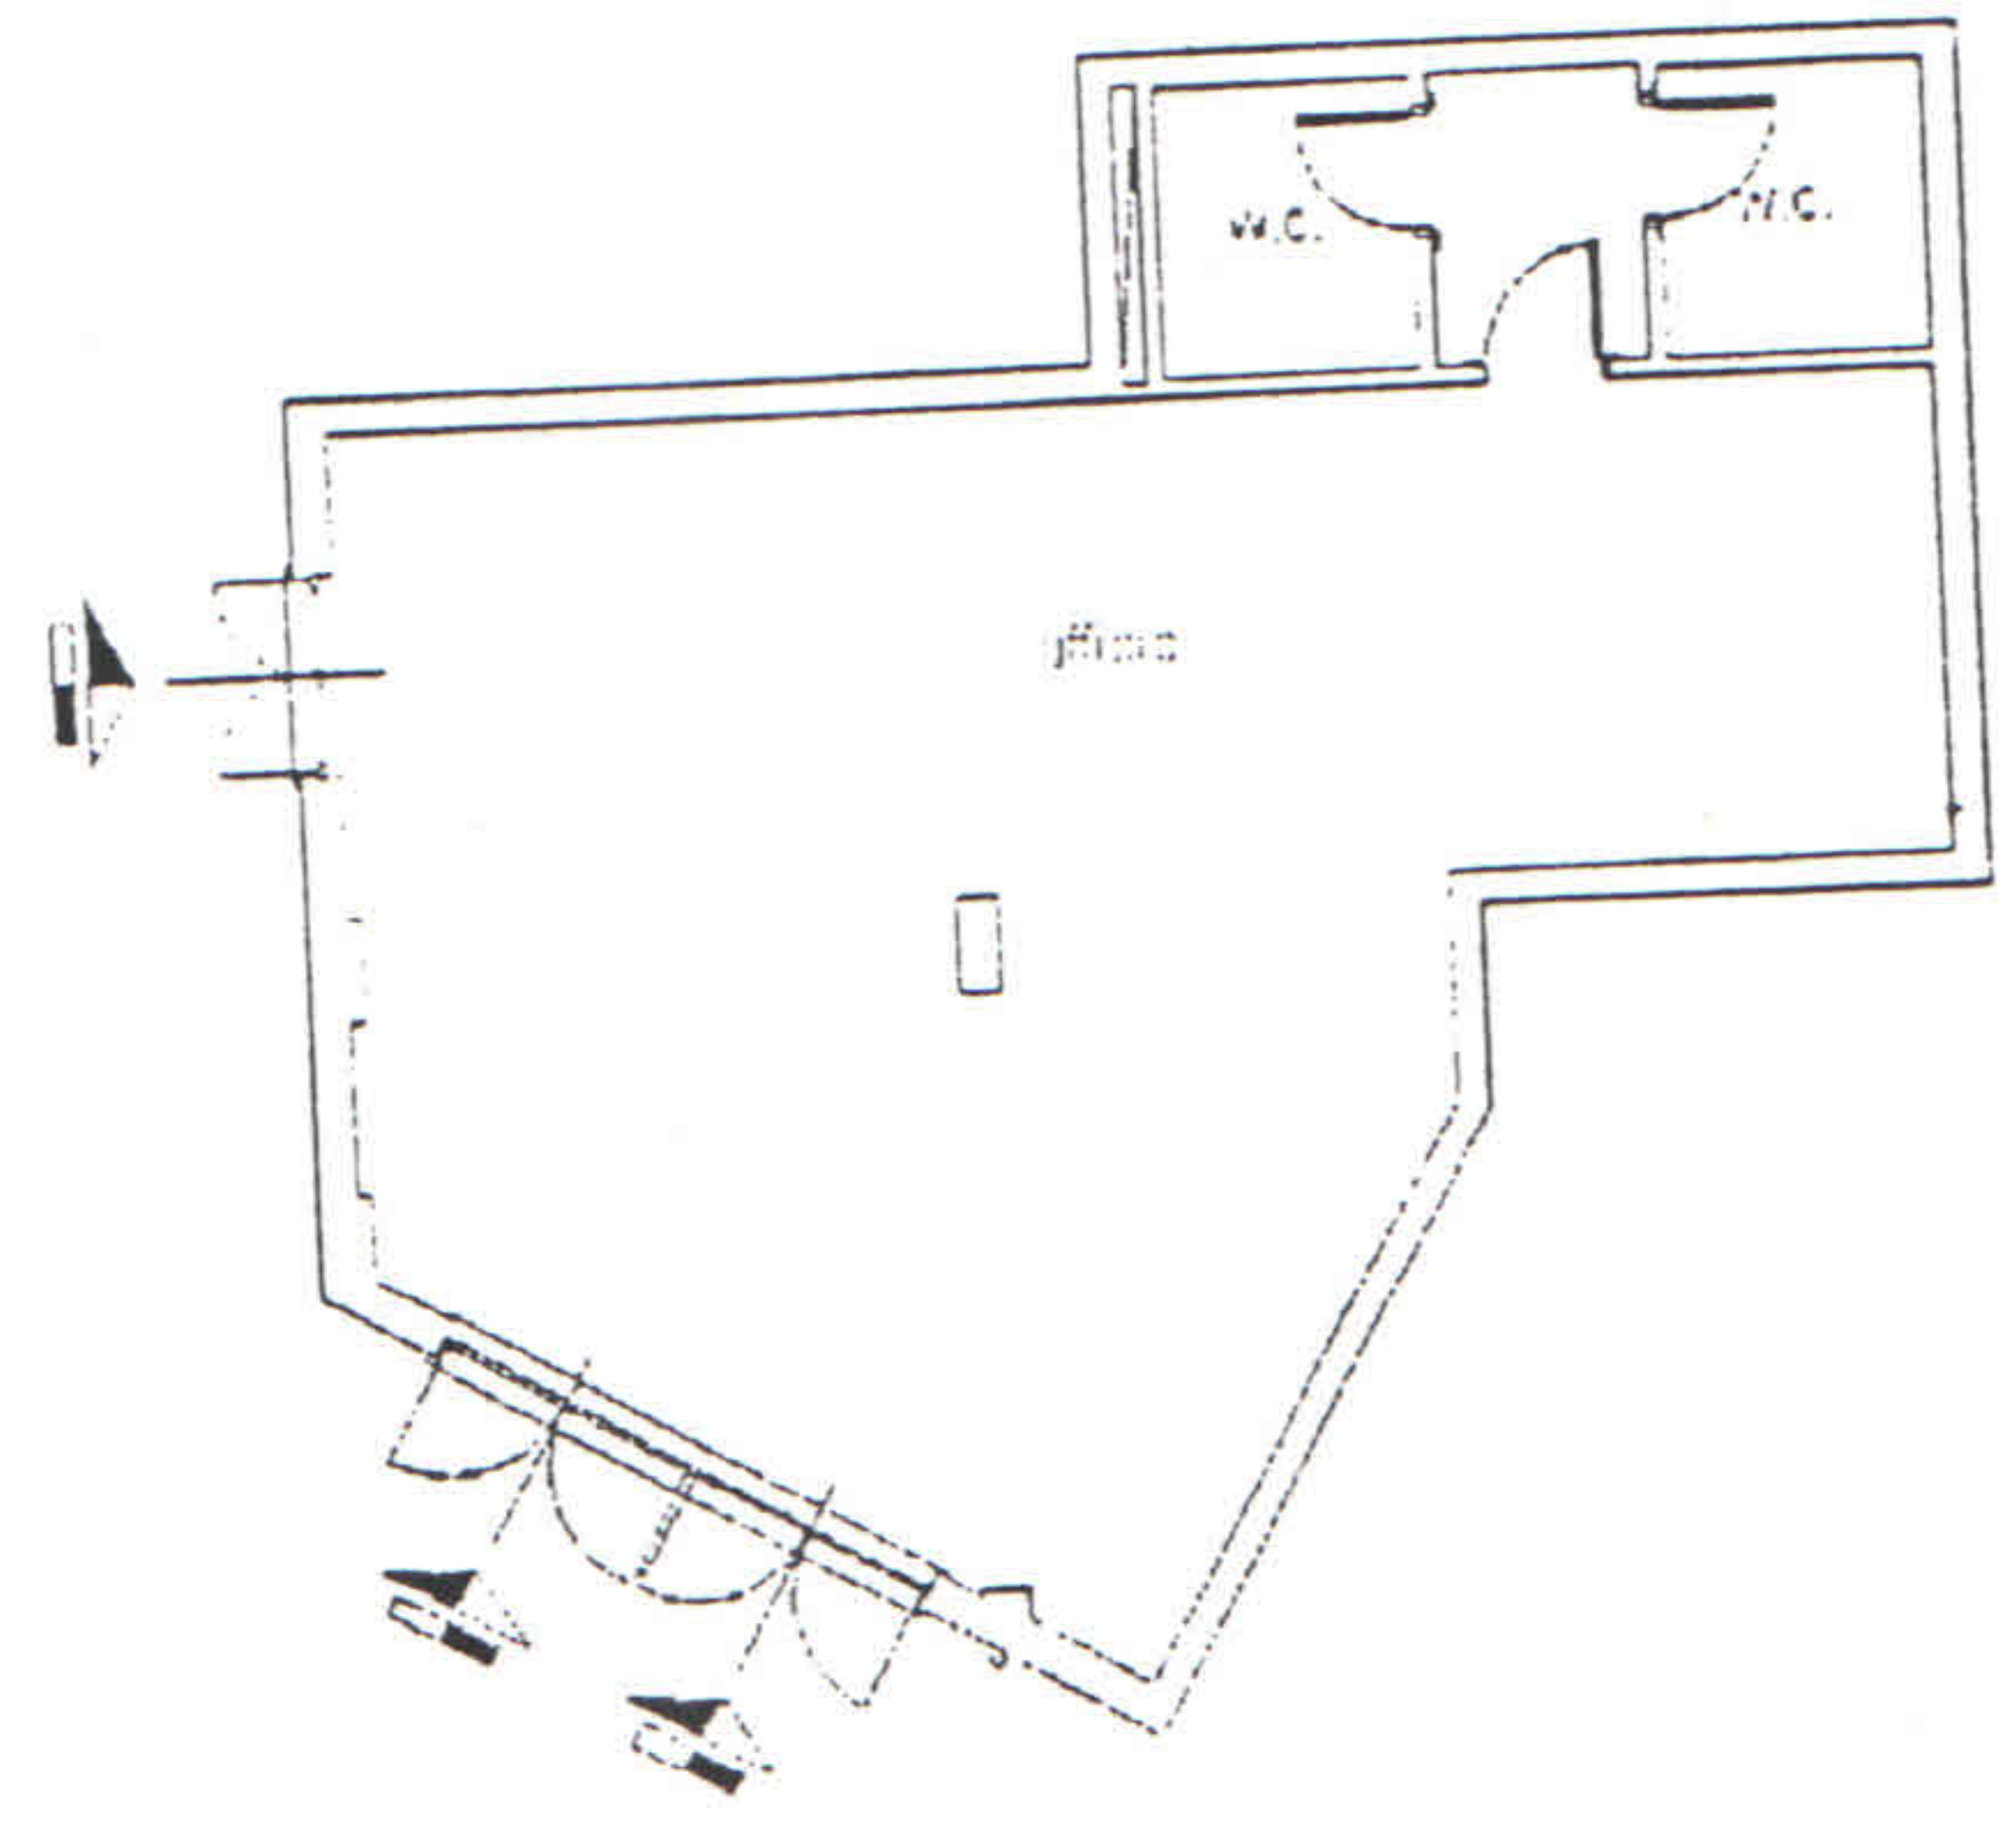

Agenzia del Territorio
CATASTO FABBRICATI
Ufficio Provinciale di
Roma

Dichiarazione protocollo n. _____ del _____
Planimetria di u.i.u. in Comune di Roma
Via Enrico Ortolani

civ. SNC

Identificativi Catastali:

Sezione:

Foglio: 1074

Particella: 2036

Subalterno: 11

Compilata da:
Dionisi Damiano

Iscritto all'albo:
Geometri

Prov. Roma

N. _____

scheda n. 1

Scala 1:200



Pianta piano primo

H= 3.00 mt.

UFFICIO

Pianta piano terreno

H= 3.00 mt.

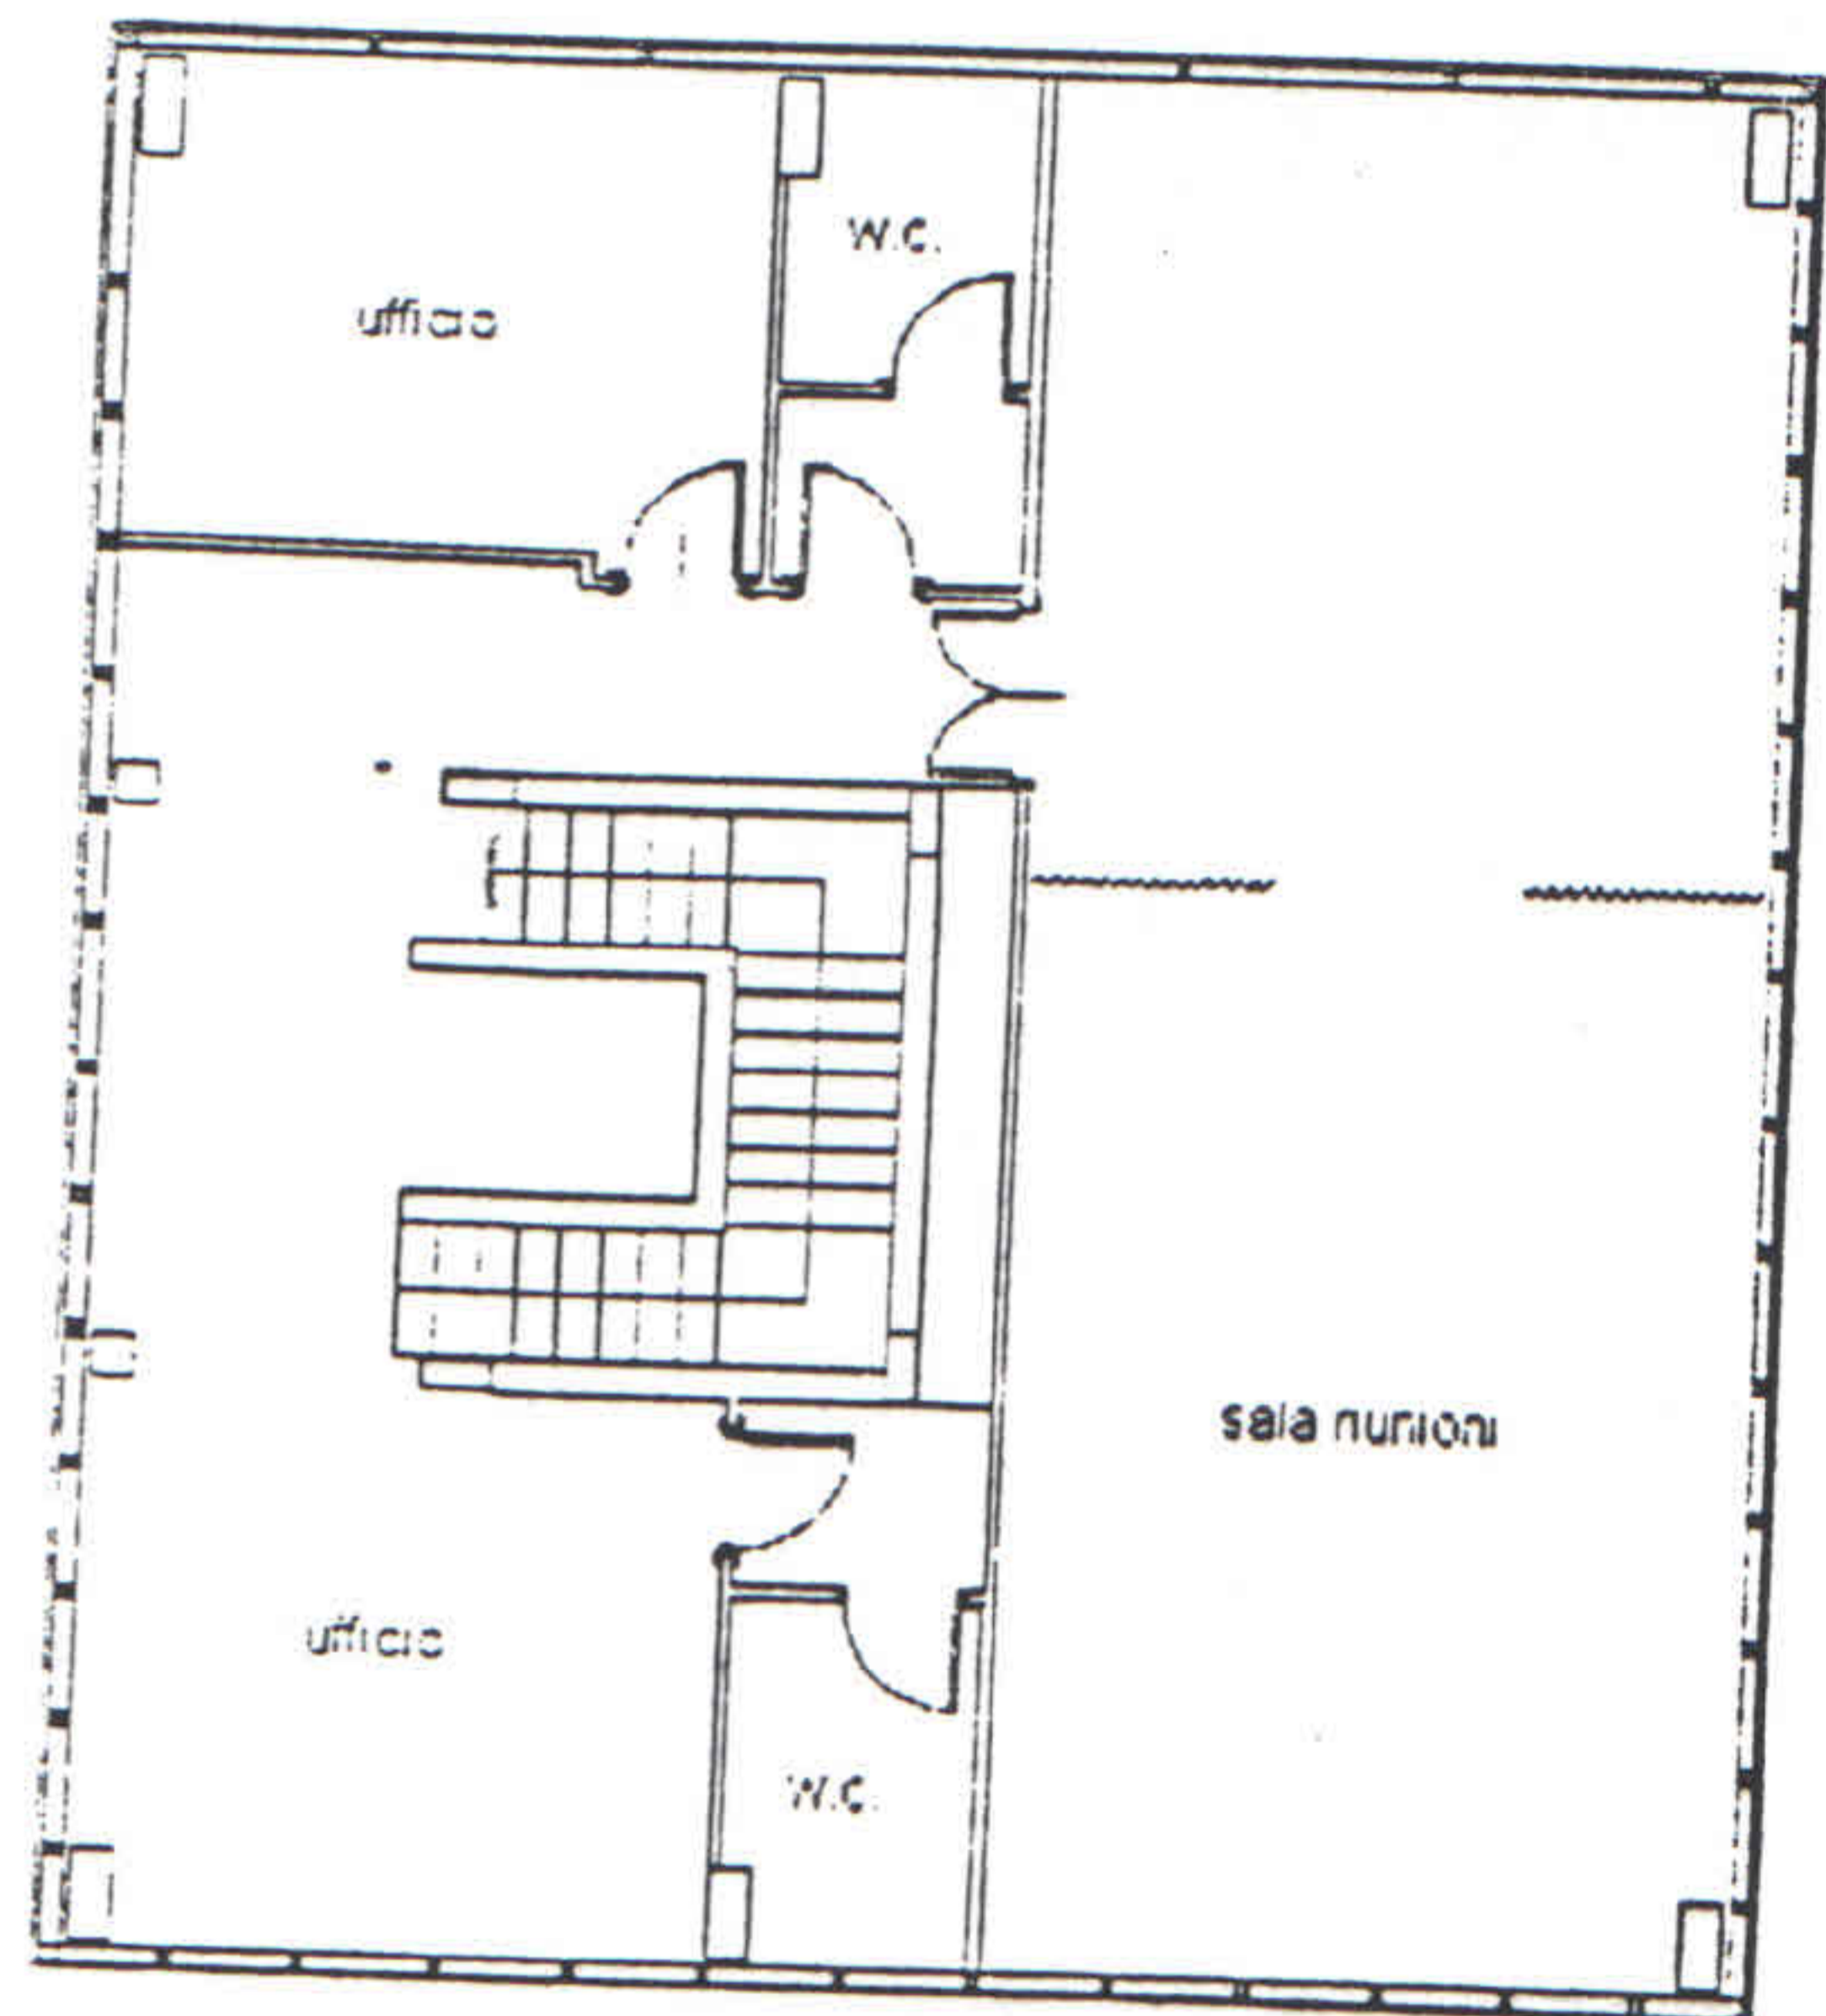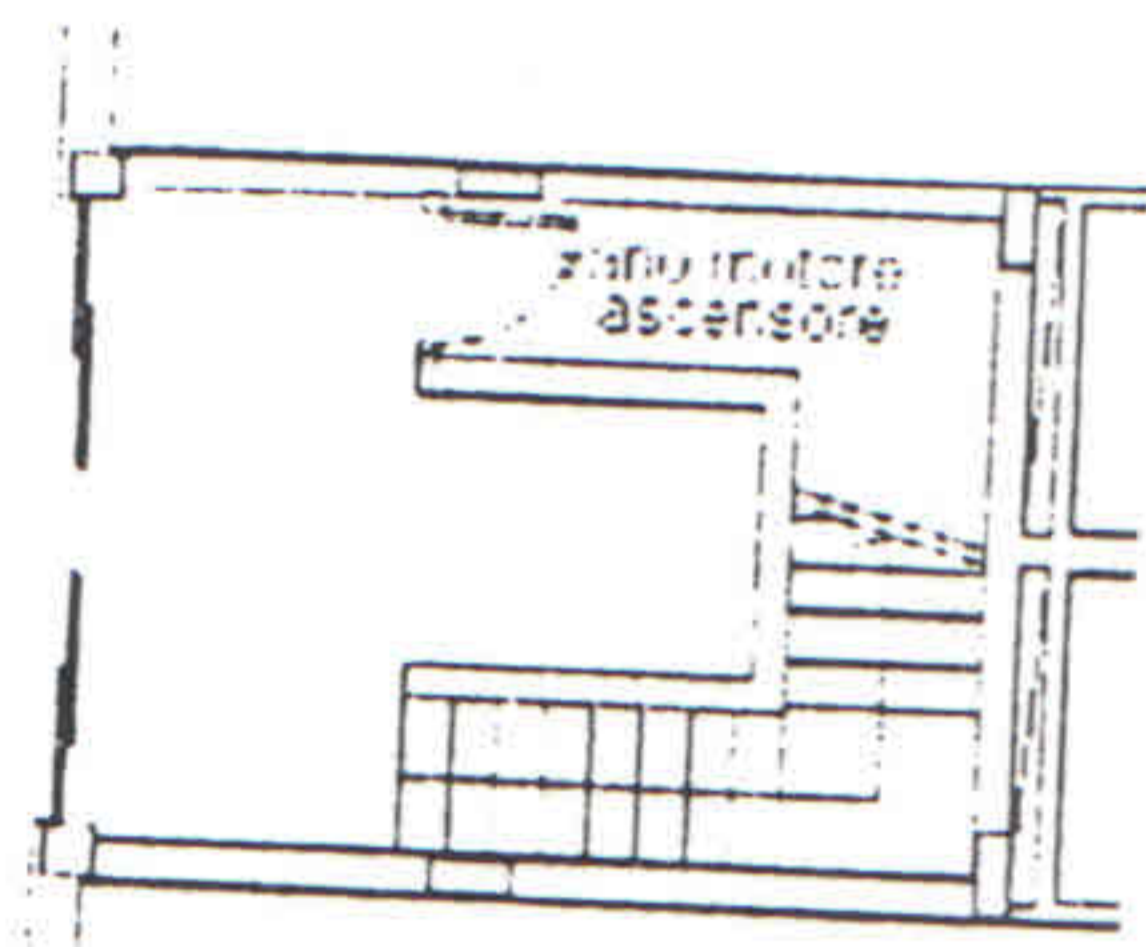

Orientamento

